

Сообщение о возможном установлении публичного сервитута

В соответствии с п. 3 ст. 39.42 Земельного кодекса Российской Федерации администрация Устьянского муниципального района Архангельской области информирует о рассмотрении ходатайства Публичного акционерного общества «Россети Северо-Запад» об установлении публичного сервитута в целях размещения электросетевого хозяйства ВЛ-10 кВ № 03 от ПС "Бестужево" (Починок), сроком на 49 лет в отношении:

1) части земельных участков с кадастровыми номерами:

- 29:18:010601:41, расположенного по адресу: обл. Архангельская, р-н Устьянский, МО «Бестужевское» д. Веригинская, д.22;

- 29:18:010601:54, расположенного по адресу: обл. Архангельская, р-н Устьянский, с/а Бестужевская, д. Веригинская;

2) земель, расположенных в кадастровых кварталах:

- 29:18:010101, 29:18:010201, 29:18:010301, 29:18:010401, 29:18:010501, 29:18:010601, 29:18:011701, 29:18:011801, 29:18:011901, 29:18:012101.

Графическое описание местоположения границ публичного сервитута:


Публичный сервитут с целью размещения объекта электросетевого хозяйства (ВЛ-10 кВ № 03 от ПС "Бестужево" (Починок)) в кадастровом квартале 29:18:010101, 29:18:010201, 29:18:010301, 29:18:010401, 29:18:010501, 29:18:010601, 29:18:011701, 29:18:011801, 29:18:011901, 29:18:012101, расположенного по адресу: Архангельская область, Устьянский район







Линия совмещения с листом 3

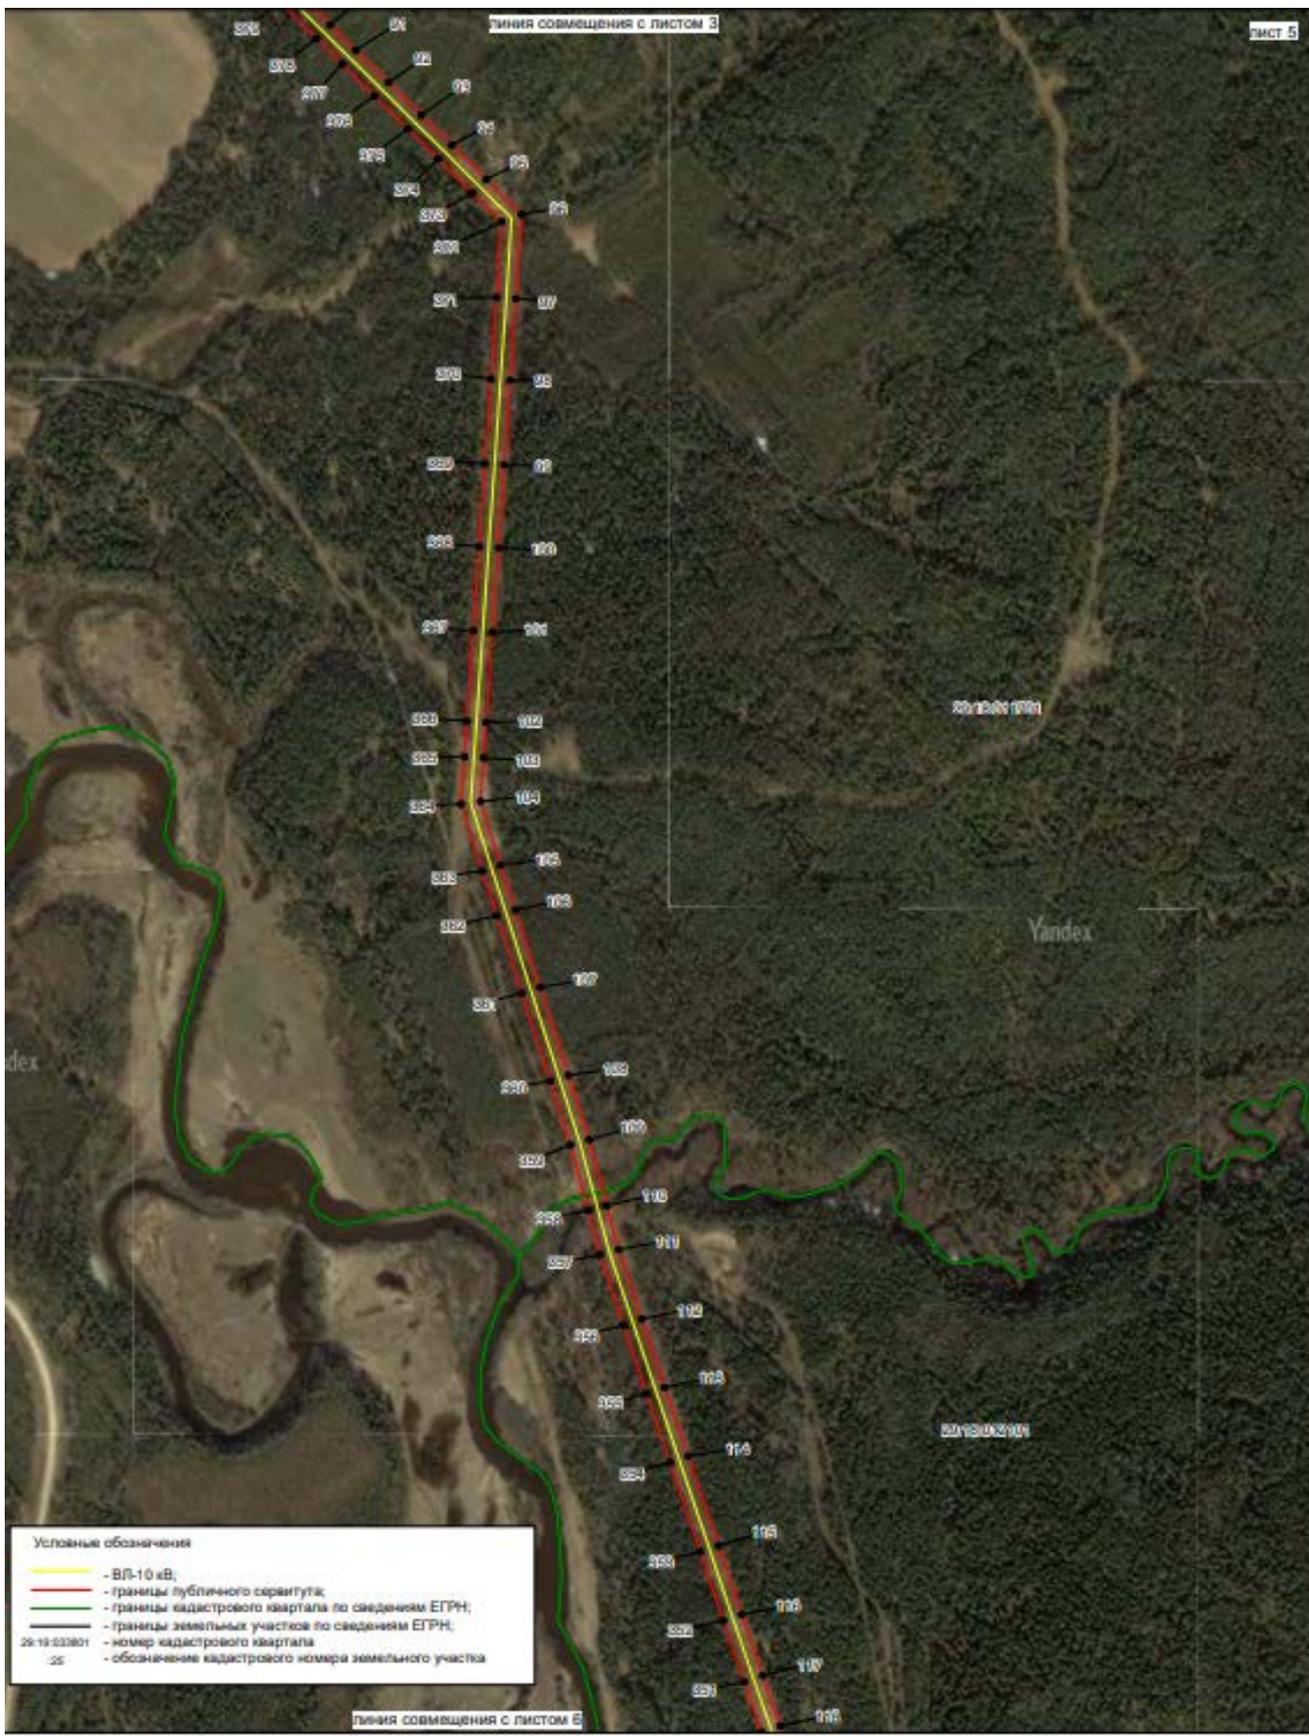



- Условные обозначения
- - ВЛ-10 кВ;
 - - границы публичного квартала;
 - - границы кадастрового квартала по сведениям ЕГРН;
 - - границы земельных участков по сведениям ЕГРН;
 - 28:19:023801 - номер кадастрового квартала
 - 25 - обозначение кадастрового номера земельного участка

Масштаб 1:5000

Линия совмещения с листом 6



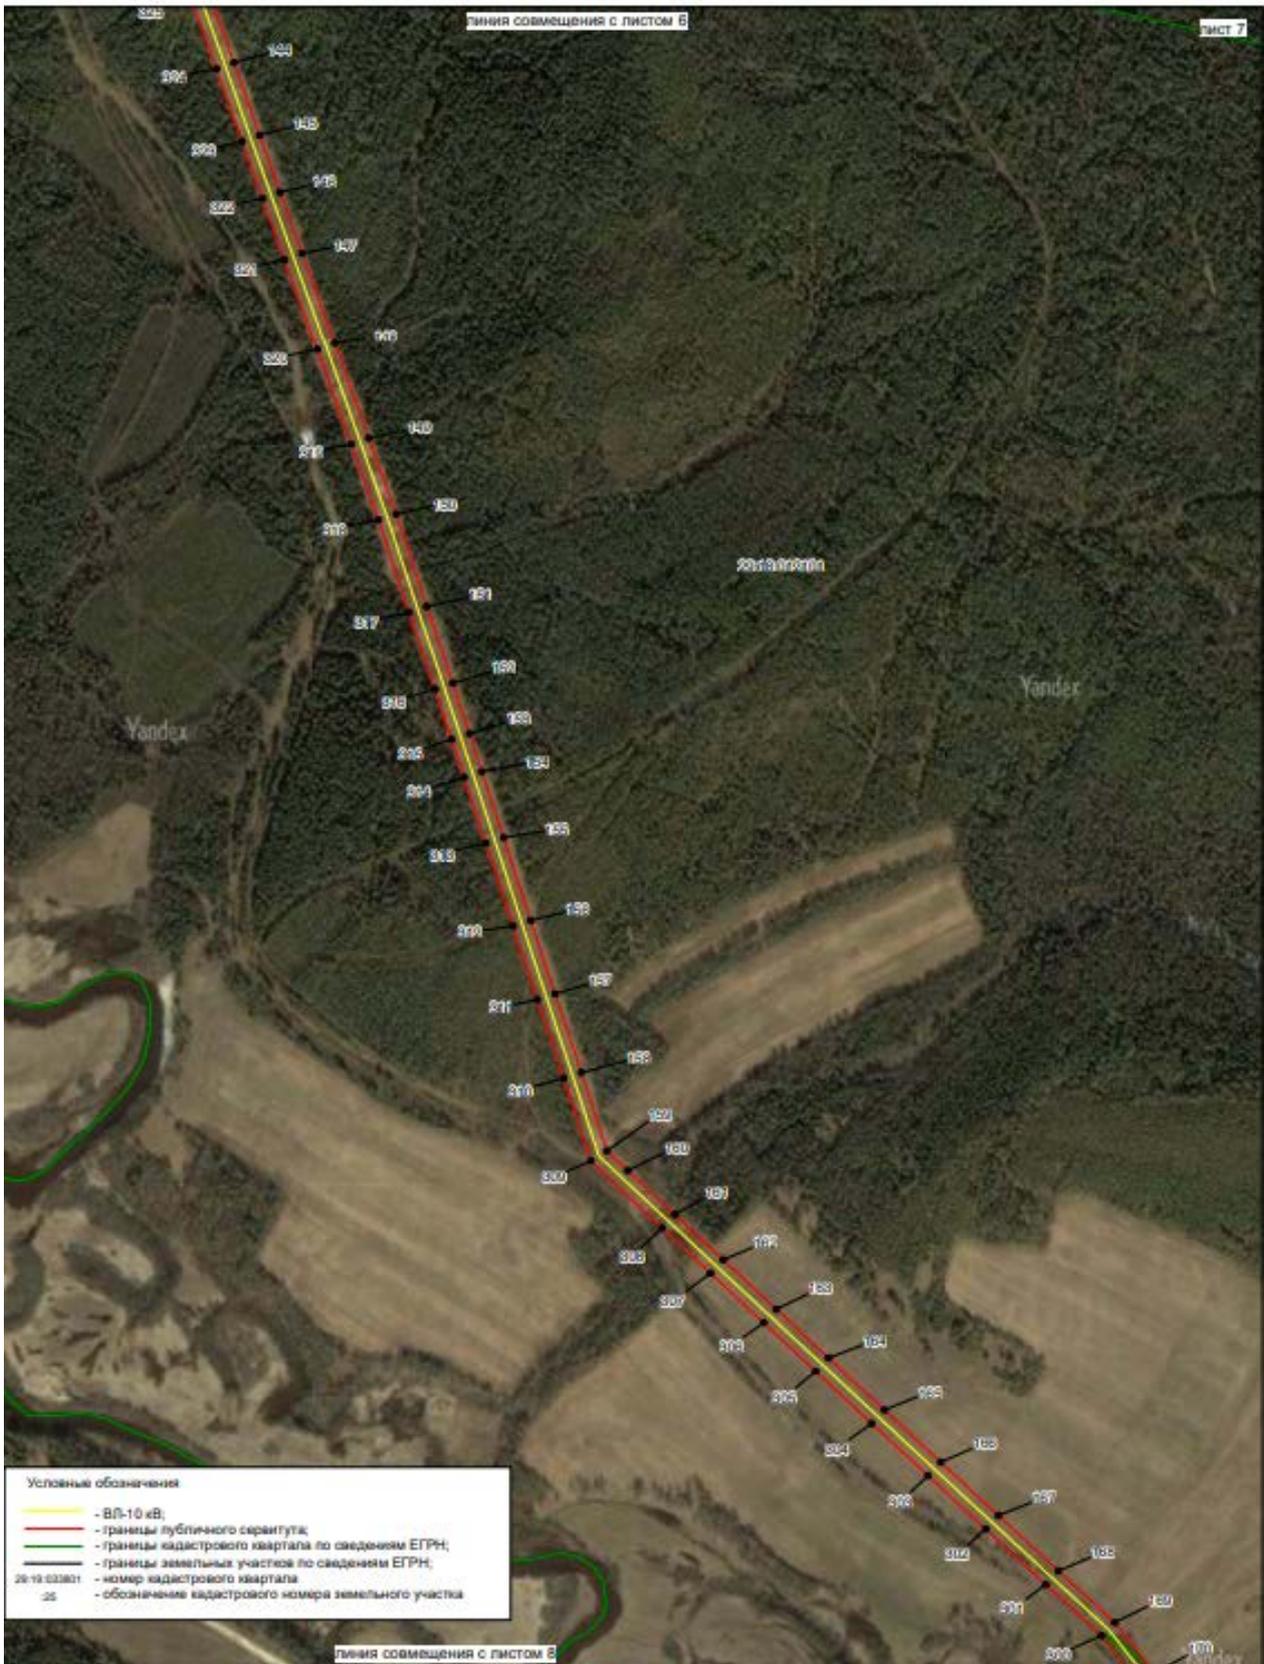

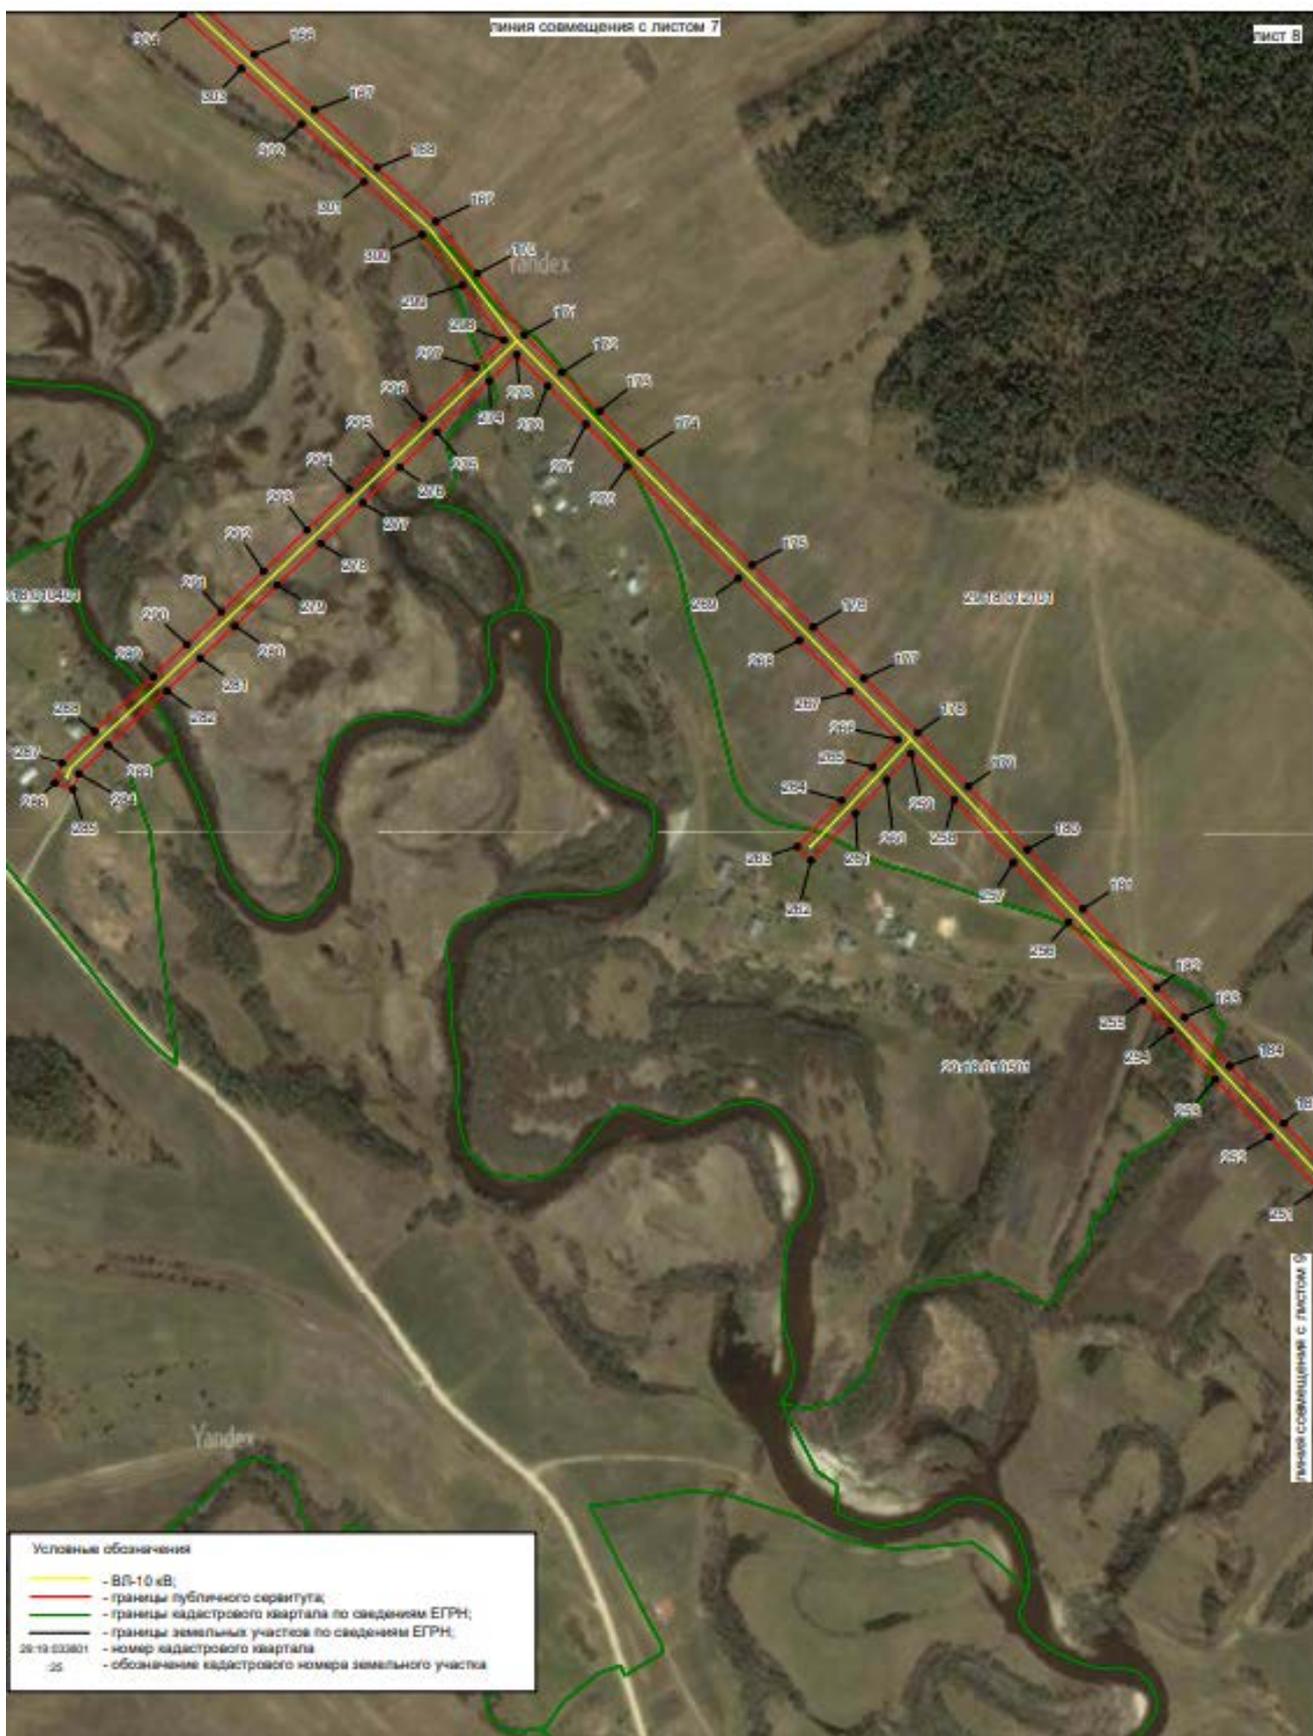

Масштаб 1:5000



Заинтересованные лица в течение тридцати дней со дня опубликования настоящего сообщения могут ознакомиться с поступившим ходатайством об установлении публичного сервитута и прилагаемым к нему описанием местоположения границ публичного сервитута по адресу: ул. Комсомольская, д.7, рп.Октябрьский, Устьянский район, Архангельская область, 165210 в комитет по управлению муниципальным имуществом администрации муниципального образования «Устьянский муниципальный район», в рабочие дни с 08-30 до 17-00 (обеденный перерыв с 13-00 до

14-00) (официальный сайт администрации Устьянского муниципального района Архангельской области – www.ustyany.ru).

Правообладатели земельных участков, если их права не зарегистрированы в Едином государственном реестре недвижимости, в течение тридцати дней со дня опубликования настоящего сообщения могут подать заявление об учете их прав (обременений прав) на земельный участок с приложением копий документов, подтверждающих эти права (обременения прав), с указанием почтового адреса и (или) адреса электронной почты.