



**АДМИНИСТРАЦИЯ
УСТЬЯНСКОГО МУНИЦИПАЛЬНОГО РАЙОНА
АРХАНГЕЛЬСКОЙ ОБЛАСТИ**

ПОСТАНОВЛЕНИЕ

от 1 июля 2021 года № 911

р.п. Октябрьский

Об установлении публичного сервитута

На основании ходатайства публичного акционерного общества «Межрегиональная распределительная сетевая компания Северо-Запада» в соответствии с подпунктом 1 статьи 39.37, подпунктом 5 статьи 39.38 и подпунктом 2 пункта 1 статьи 39.43 Земельного кодекса Российской Федерации администрация Устьянского муниципального района Архангельской области

ПОСТАНОВЛЯЕТ:

1. Установить в пользу публичного акционерного общества «Межрегиональная распределительная сетевая компания Северо-Запада» (ОГРН 1047855175785, ИНН 7802312751, почтовый адрес: 163045, г.Архангельск, Кузнечихинский промузел, 4 проезд, строение 5 публичный сервитут общей площадью 97840 кв.м, с целью размещения объекта электросетевого хозяйства (ВЛ-10кВ №4 от ПС «Дмитриево») в отношении:

1.1 земельных участков с кадастровыми номерами:

- 29:18:000000:2538, расположенный по адресу: Архангельская область, Устьянский район, Устьянское лесничество, Плоское участковое лесничество (участок совхоз "Дмитриевский"), кварталы 1-5, 7, 8, 10-15, 17-22, 24-33, 35, 37-39, 42-50;
- 29:18:080501:30, расположенный по адресу: обл. Архангельская, р-н Устьянский, д. Назаровская;
- 29:18:081601:62, расположенный по адресу: Архангельская область, Устьянский район, муниципальное образование "Дмитриевское", автомобильная дорога "Шангалы-Квазеньга-Кизема;

1.2 земель, расположенных в кадастровых кварталах:

- 29:18:080101, 29:18:081601, 29:18:080501.

2. Утвердить границы публичного сервитута согласно приложению.

3. Срок публичного сервитута устанавливается на 49 (сорок девять) лет.

4. Срок, в течение которого использование частей земельных участков и расположенных на них объектов недвижимого имущества в соответствии с их разрешенным использованием будет невозможно или существенно затруднено в связи с осуществлением сервитута, составляет 20 дней.

5. Обоснованием необходимости установления публичного сервитута является Свидетельство о государственной регистрации права № 29-29-21/004/2008-007 от 08.07.2008 г.

6. Порядок установления зон с особыми условиями использования территорий и содержание ограничений прав на земельные участки в границах таких зон установлен постановлением Правительства Российской Федерации от 24.02.2009 № 160 «О порядке установления охранных зон объектов электросетевого хозяйства и особых условий использования земельных участков, расположенных в границах таких зон».

7. Владелец публичного сервитута обязан привести земельный участок в состояние, пригодное для его использования в соответствии с разрешенным использованием, в срок не позднее чем три месяца после завершения строительства инженерного сооружения, для размещения которого был установлен публичный сервитут.

8. Владелец публичного сервитута обязан снести объекты, размещенные им на основании публичного сервитута, и осуществить при необходимости рекультивацию земельного участка в срок не позднее чем шесть месяцев с момента прекращения публичного сервитута.

9. Владелец публичного сервитута вправе до окончания срока публичного сервитута обратиться с ходатайством об установлении публичного сервитута на новый срок.

10. Комитету по управлению муниципальным имуществом администрации Устьянского муниципального района Архангельской области в течение 5 рабочих дней со дня принятия решения об установлении публичного сервитута обеспечить опубликование настоящего постановления (за исключением приложений к нему) в муниципальном вестнике «Устьяны» и разместить на официальном сайте администрации Устьянского муниципального района Архангельской области в информационно-телекоммуникационной сети «Интернет».

11. Публичный сервитут считается установленным со дня внесения сведений о нем в Едином государственном реестре недвижимости.

Глава Устьянского муниципального района

А.А. Хоробров

Приложение 1
к постановлению администрации
Устьянского муниципального района
Архангельской области от 1 июля 2021 г. № 911

Публичный сервитут объекта электросетевого хозяйства "ВЛ-10кВ №4 от ПС
"Дмитриево",
в кадастровых кварталах 29:18:080101, 29:18:081601, 29:18:080501,
расположенного по адресу: Архангельская область, Устьянский район

Схема расположения границ публичного сервитута объекта электросетевого хозяйства
"ВЛ-10кВ №4 от ПС "Дмитриево"
расположенного по адресу: Архангельская область, Устьянский район

Утверждена

(подпись) _____

(подпись) _____

(подпись) _____

(подпись) _____


от _____ № _____

Площадь испрашиваемого публичного сервитута 97840 кв.м.

Каталог координат: Приложение 1 на 3 листах

Система координат: МСК-29, зона 3

Кадастровые номера земельных участков, в отношении которых испрашивается публичный сервитут: 29:18:000000:2538, 29:18:080501:30,
29:18:081601:62, земли кадастровых кварталов: 29:18:080101, 29:18:081601, 29:18:080501;

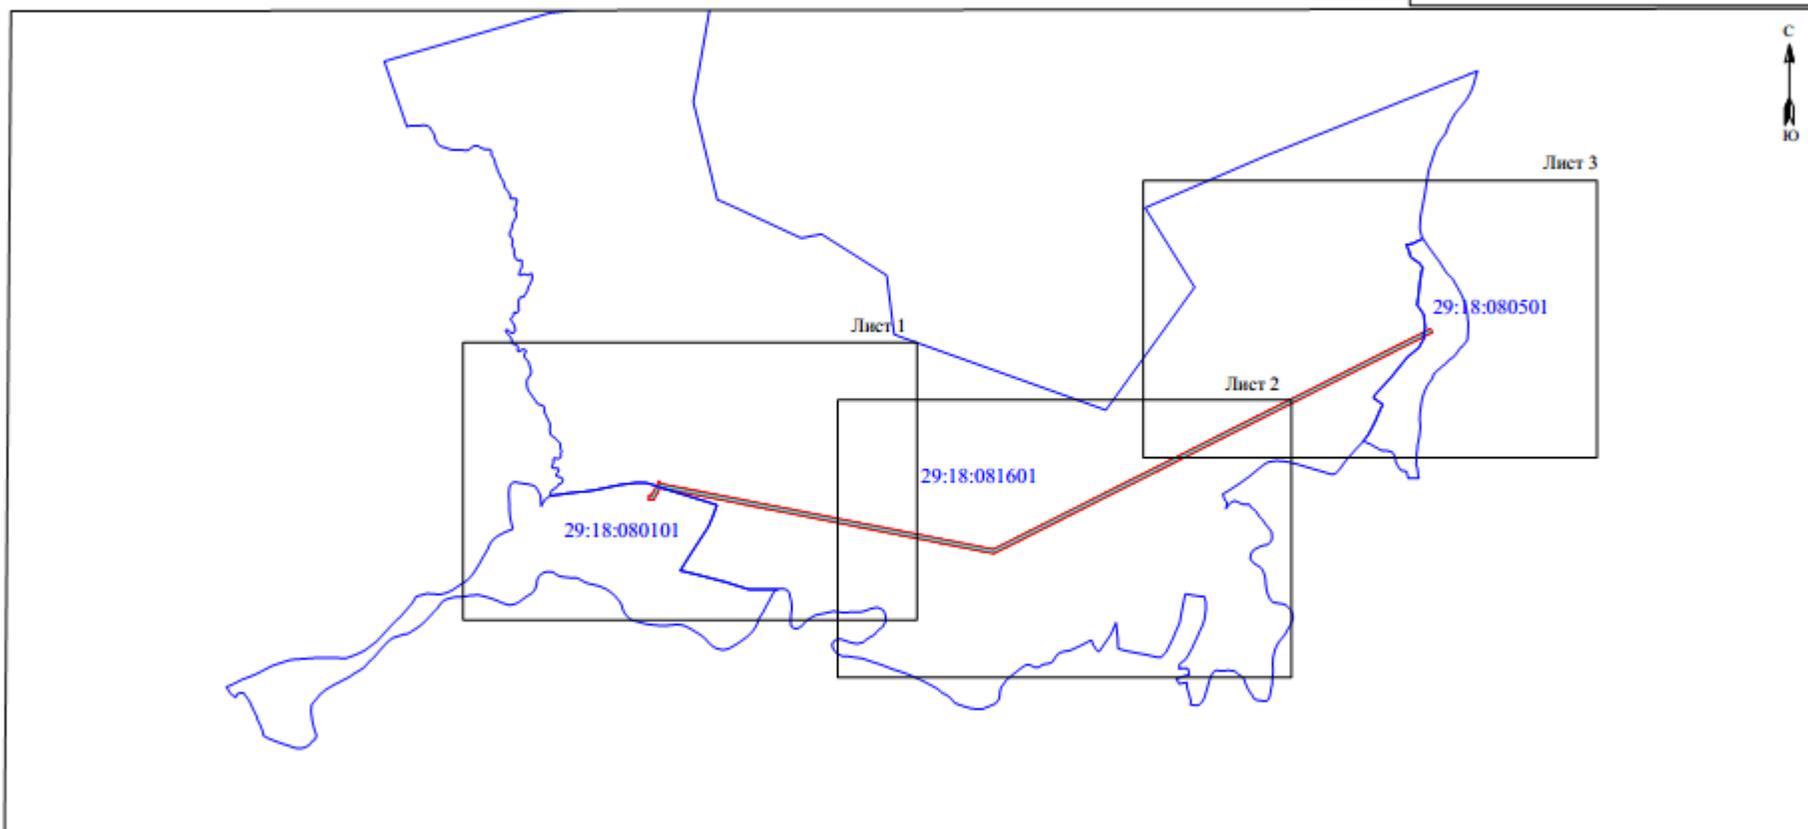

Масштаб 1:25000


Условные обозначения:

- проектные границы публичного сервитута;
- объект электросетевого хозяйства "ВЛ-10кВ №4 от ПС "Дмитриево";
- номер и граница кадастрового квартала;

Кадастровый инженер _____ Э. Лысенно



23 апреля 2021г.

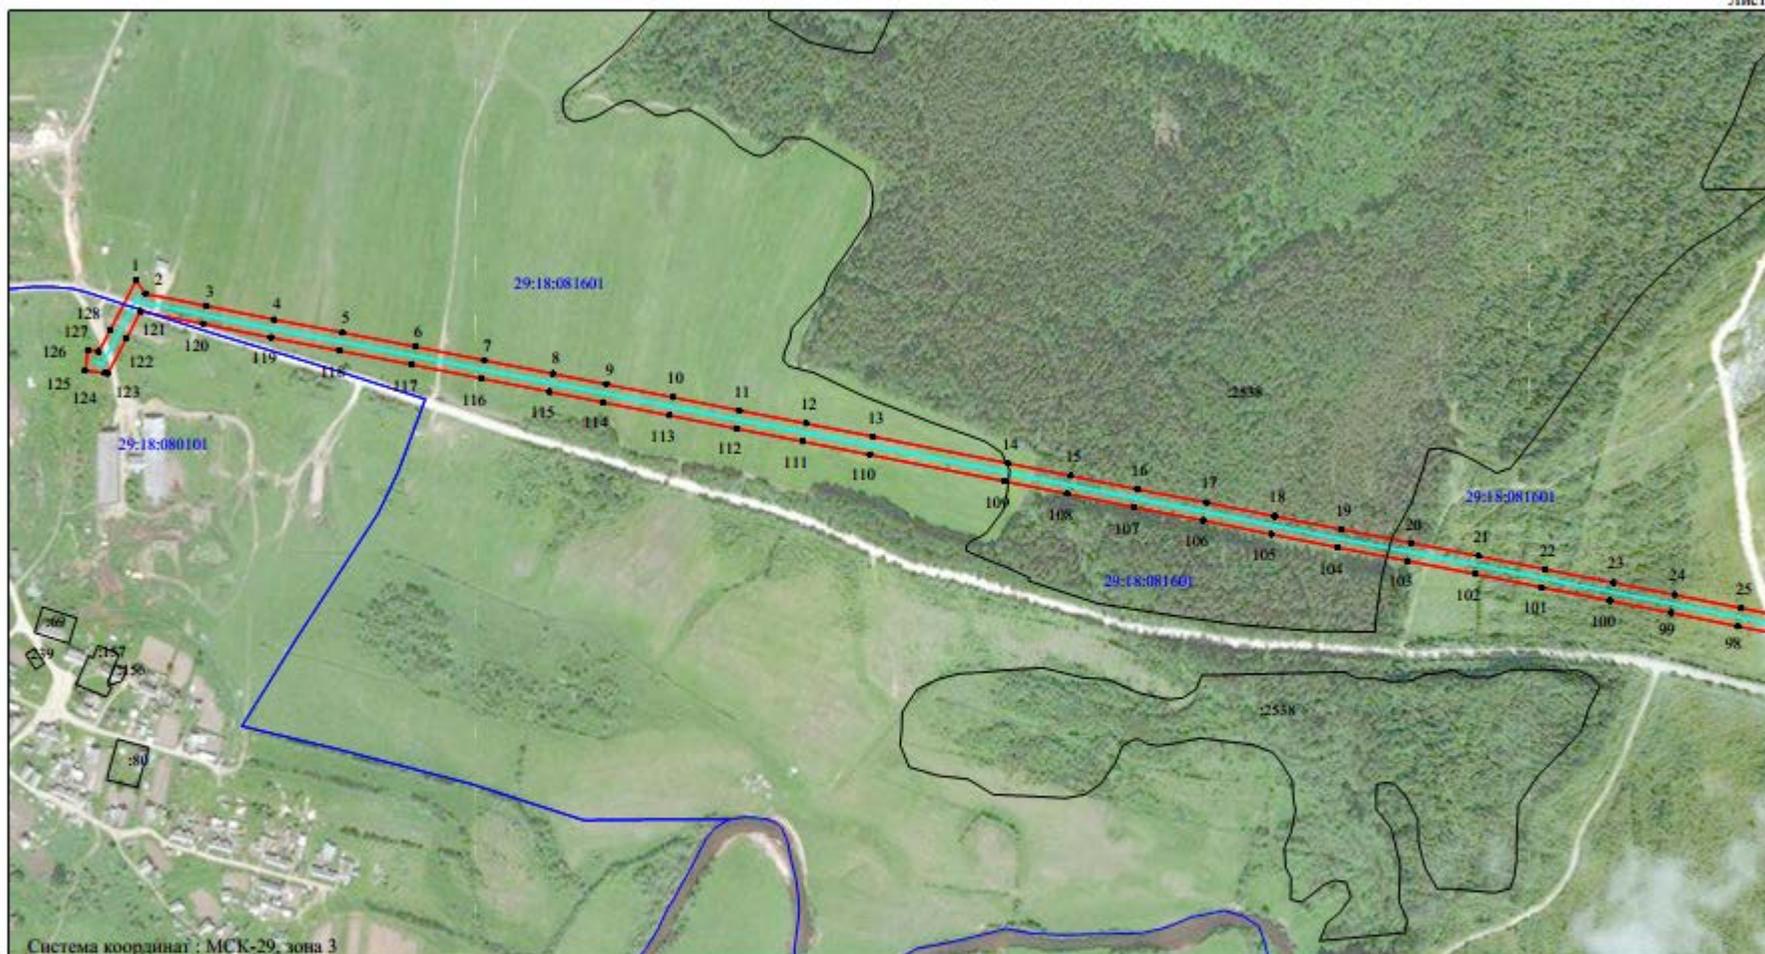

Масштаб 1:5000

Условные обозначения:

- проектные границы публичного сервитута;
- объект электросетевого хозяйства "ВЛ-10кВ №4 от ПС "Дмитриево"";
- границы и кадастровый номер земельного участка сведения о котором содержатся в ЕГРН;
- 29:18:080101 - номер и граница кадастрового квартала;
- 1 ● - обозначение и номер характерной точки проектных границ публичного сервитута.

Кадастровый инженер А.М.СЕРЖО




23 апреля 2021г.

Э. Лысенко

Схема расположения границ публичного сервитута объекта электросетевого хозяйства "ВЛ-10кВ №4 от ПС "Дмитриево"⁰⁰⁰, расположенного по адресу:
Архангельская область, Устьянский район

Лист 2

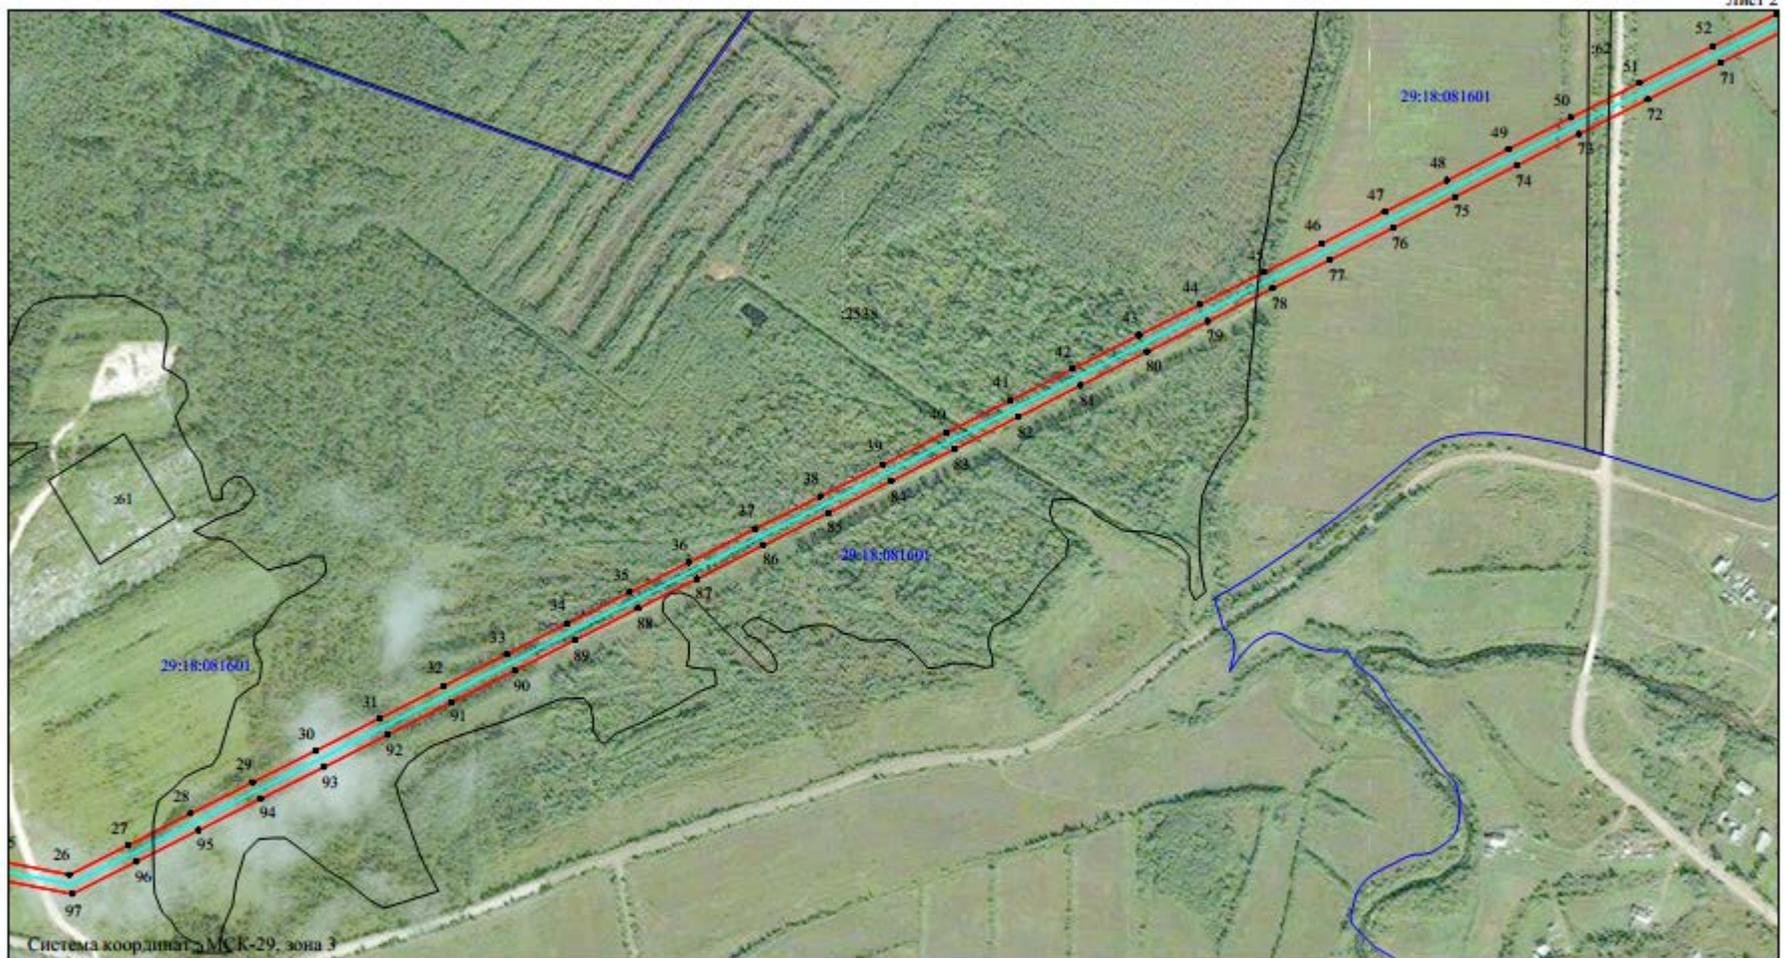


Масштаб 1:5000

- Условные обозначения:
- проектные границы публичного сервитута;
 - объект электросетевого хозяйства "ВЛ-10кВ №4 от ПС "Дмитриево"⁰⁰⁰;
 - 61 - границы и кадастровый номер земельного участка сведения о котором содержится в ЕГРН;
 - 29:18:081601 - номер и граница кадастрового квартала;
 - - обозначение и номер характерной точки проектных границ публичного сервитута.

Кадастровый инженер  Э. Лысенко
23 апреля 2021г.

Схема расположения границ публичного сервитута объекта электросетевого хозяйства "ВЛ-10кВ №4 от ПС "Дмитриево"", расположенного по адресу: Архангельская область, Устьянский район

Лист 3

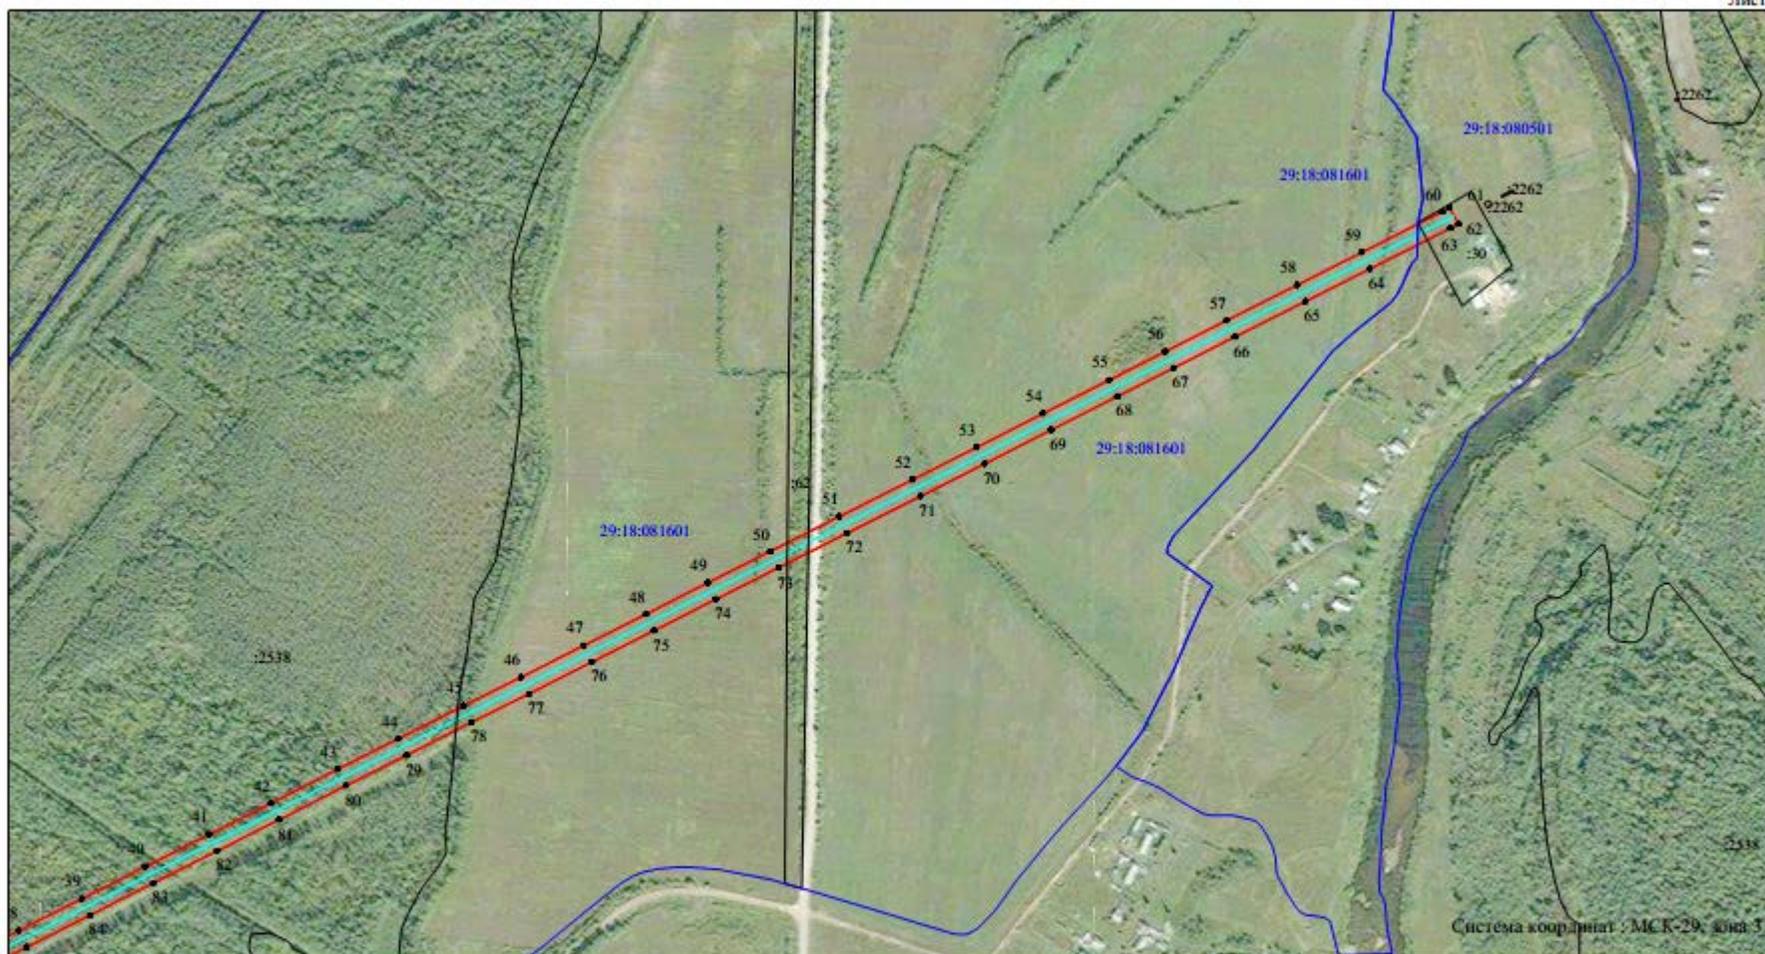

Масштаб 1:5000

Система координат : МСК-2011, зона 3

Условные обозначения:

- проектные границы публичного сервитута;
- объект электросетевого хозяйства "ВЛ-10кВ №4 от ПС "Дмитриево"";
- границы и кадастровый номер земельного участка сведения о котором содержатся в ЕГРН;
- 29:18:081601 - номер и граница кадастрового квартала;
- - обозначение и номер характерной точки проектных границ публичного сервитута.

Кадастровый инженер АМСЕЖКО З. Лысенко



23 апреля 2021г.

**Каталог координат границ публичного сервитута
объекта электросетевого хозяйства: «ВЛ-10кВ №4 от ПС «Дмитриево»»**

Площадь публичного сервитута: 97840 кв.м.		
Метод определения координат: Метод спутниковых геодезических измерений (определений)		
Система координат: МСК - 29, зона 3		
Средняя квадратичная погрешность определения координат характерных точек контура (Mt) = 0,10 м		
Обозначение характерных точек границ	Координаты, м	
	X	Y
1	2	3
1	281 418,00	3 431 585,58
2	281 403,26	3 431 596,06
3	281 389,39	3 431 665,19
4	281 374,24	3 431 741,24
5	281 359,73	3 431 818,00
6	281 344,04	3 431 899,71
7	281 328,63	3 431 977,68
8	281 313,75	3 432 054,76
9	281 302,01	3 432 114,89
10	281 287,36	3 432 189,91
11	281 272,65	3 432 264,99
12	281 258,18	3 432 339,71
13	281 243,53	3 432 415,38
14	281 213,80	3 432 566,49
15	281 199,78	3 432 637,87
16	281 184,77	3 432 712,51
17	281 169,92	3 432 790,75
18	281 154,51	3 432 867,38
19	281 139,96	3 432 941,92
20	281 124,82	3 433 020,63
21	281 110,12	3 433 096,70
22	281 095,21	3 433 172,03
23	281 080,25	3 433 248,58
24	281 066,76	3 433 317,53
25	281 051,83	3 433 392,53
26	281 037,75	3 433 464,72
27	281 070,76	3 433 530,98
28	281 105,95	3 433 601,06
29	281 141,16	3 433 671,18
30	281 176,30	3 433 741,85
31	281 212,54	3 433 814,00
32	281 249,10	3 433 886,62
33	281 284,36	3 433 957,41
34	281 318,62	3 434 025,24
35	281 353,93	3 434 096,28
36	281 387,04	3 434 162,63
37	281 424,86	3 434 237,84
38	281 460,92	3 434 310,81
39	281 496,63	3 434 381,83
40	281 532,41	3 434 453,25
41	281 568,35	3 434 524,98
42	281 603,36	3 434 594,82
43	281 641,19	3 434 670,01
44	281 675,33	3 434 738,37
45	281 712,19	3 434 811,52
46	281 743,92	3 434 876,13
47	281 779,53	3 434 947,09
48	281 814,45	3 435 017,08
49	281 849,52	3 435 086,49
50	281 884,63	3 435 156,79
51	281 923,60	3 435 234,53
52	281 964,62	3 435 316,76
53	282 000,68	3 435 388,91
54	282 038,61	3 435 463,80
55	282 076,05	3 435 538,44
56	282 107,82	3 435 601,39
57	282 142,72	3 435 670,69

58	282 182,23	3 435 749,98
59	282 218,54	3 435 822,67
60	282 263,99	3 435 913,44
61	282 268,25	3 435 921,89
62	282 250,20	3 435 931,63
63	282 245,67	3 435 922,64
64	282 200,20	3 435 831,84
65	282 163,89	3 435 759,12
66	282 124,40	3 435 679,87
67	282 089,51	3 435 610,63
68	282 057,74	3 435 547,65
69	282 020,30	3 435 473,03
70	281 982,37	3 435 398,12
71	281 946,28	3 435 325,91
72	281 905,26	3 435 243,69
73	281 866,30	3 435 165,96
74	281 831,20	3 435 095,69
75	281 796,13	3 435 026,28
76	281 761,20	3 434 956,27
77	281 725,56	3 434 885,25
78	281 693,83	3 434 820,65
79	281 657,00	3 434 747,57
80	281 622,87	3 434 679,19
81	281 585,04	3 434 604,02
82	281 550,02	3 434 534,16
83	281 514,08	3 434 462,43
84	281 478,31	3 434 391,03
85	281 442,57	3 434 319,96
86	281 406,51	3 434 246,99
87	281 368,71	3 434 171,82
88	281 335,58	3 434 105,42
89	281 300,29	3 434 034,42
90	281 266,04	3 433 966,60
91	281 230,77	3 433 895,80
92	281 194,22	3 433 823,20
93	281 157,96	3 433 751,02
94	281 122,82	3 433 680,34
95	281 087,63	3 433 610,26
96	281 052,42	3 433 540,14
97	281 016,30	3 433 467,63
98	281 031,72	3 433 388,57
99	281 046,65	3 433 313,56
100	281 060,13	3 433 244,65
101	281 075,09	3 433 168,07
102	281 090,00	3 433 092,76
103	281 104,69	3 433 016,76
104	281 119,83	3 432 938,02
105	281 134,40	3 432 863,39
106	281 149,80	3 432 786,81
107	281 164,65	3 432 708,57
108	281 179,67	3 432 633,87
109	281 193,69	3 432 562,54
110	281 223,41	3 432 411,45
111	281 238,05	3 432 335,82
112	281 252,53	3 432 261,07
113	281 267,24	3 432 185,99
114	281 281,89	3 432 110,96
115	281 293,62	3 432 050,86
116	281 308,51	3 431 973,75
117	281 323,92	3 431 895,79
118	281 339,59	3 431 814,16
119	281 354,11	3 431 737,33
120	281 369,29	3 431 661,17
121	281 383,45	3 431 590,59
122	281 353,27	3 431 574,73
123	281 314,18	3 431 553,60
124	281 314,58	3 431 550,51
125	281 317,34	3 431 528,34
126	281 340,04	3 431 531,17

127	281 338,51	3 431 543,45
128	281 362,91	3 431 556,63
1	281 418,00	3 431 585,58

Кадастровый инженер:	Лысенко Е.Э.	Дата: 23.04.2021г.
----------------------	--------------	--------------------

