


Утверждена
постановлением администрации
Устьянского муниципального округа
Архангельской области
от _____ 2023 г. № _____

Схема
расположения земельного участка или земельных участков
на кадастровом плане территории

Условный номер земельного участка <u>29:18:110102:ЗУ1</u>		
Площадь земельного участка <u>1639</u> м ²		
Обозначение характерных точек границ	Координаты, м	
	X	Y
1	2	3
:ЗУ1		
1	268934.84	3362238.94
2	268959.92	3362271.59
3	268963.58	3362276.70
4	268949.21	3362288.54
5	268940.72	3362296.07
6	268937.76	3362292.29
7	268930.06	3362282.46
8	268926.00	3362286.02
9	268920.95	3362280.39
10	268918.36	3362282.57
11	268913.46	3362275.80
12	268916.10	3362273.59
13	268907.13	3362261.99

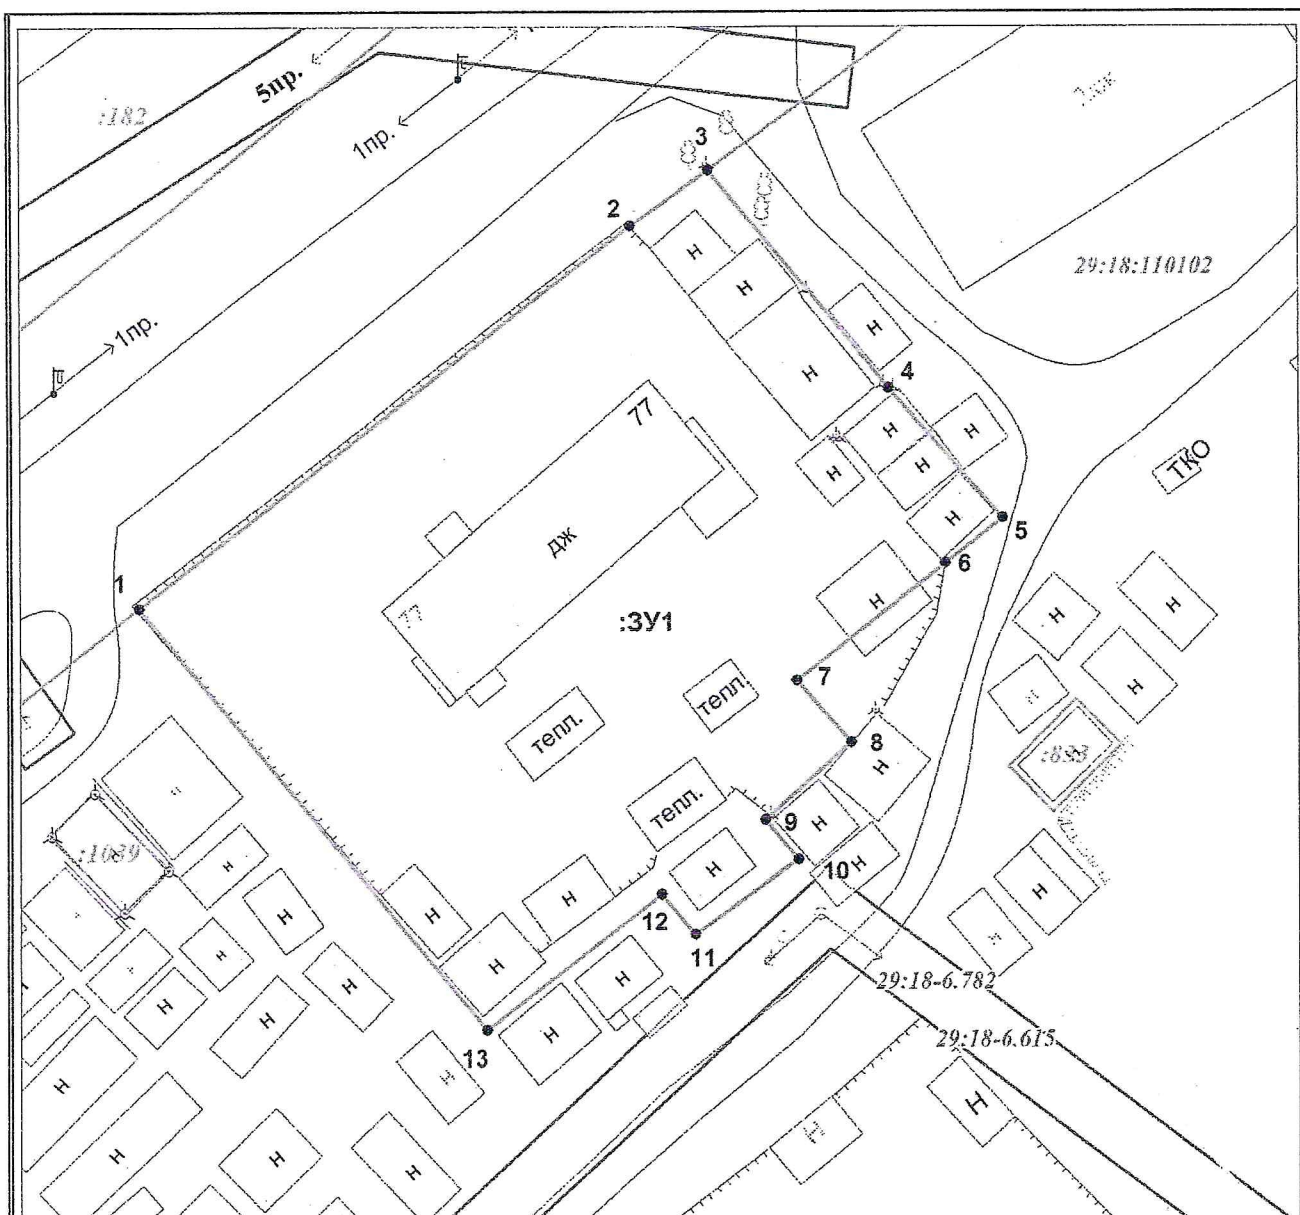

Масштаб 1: 500

Условные обозначения:

- 29:18:110102 - обозначение кадастрового квартала
- :ЗУ1 - обозначение образуемого земельного участка
- - граница образуемого земельного участка
- - граница территориальной зоны
- - граница существующих земельных участков
- ▭ - Охранная зона инженерных коммуникаций

Система координат МСК-29