

Общество с ограниченной ответственностью
«Геодезист»

165210, АРХАНГЕЛЬСКАЯ ОБЛАСТЬ, УСТЬЯНСКИЙ РАЙОН, РАБОЧИЙ ПОСЕЛОК ОКТЯБРЬСКИЙ,
УЛИЦА ЛЕНИНА, ДОМ 21, КАБИНЕТ 4

ЗАКАЗЧИК: Комитет по управлению муниципальным имуществом
администрации муниципального образования
«Устьянский муниципальный район»

Проект межевания территории
под многоквартирными домами по адресу:
Архангельская область, Устьянский муниципальный
район, МО «Киземское», п. Кизема, ул. Советов

МАТЕРИАЛЫ ПО ОБОСНОВАНИЮ
ТОМ II

р.п. Октябрьский
2020

Общество с ограниченной ответственностью
«Геодезист»

165210, АРХАНГЕЛЬСКАЯ ОБЛАСТЬ, УСТЬЯНСКИЙ РАЙОН, РАБОЧИЙ ПОСЕЛОК ОКТЯБРЬСКИЙ,
УЛИЦА ЛЕНИНА, ДОМ 21, КАБИНЕТ 4

ЗАКАЗЧИК: Комитет по управлению муниципальным имуществом
администрации муниципального образования
«Устьянский муниципальный район»

Согласовано:

Проект межевания территории
под многоквартирными домами по адресу:
Архангельская область, Устьянский муниципальный
район, МО «Киземское», п. Кизема, ул. Советов

МАТЕРИАЛЫ ПО ОБОСНОВАНИЮ
ТОМ II

Генеральный Директор


Рогачев О.А.

р.п. Октябрьский
2020

Содержание

№ п/п	Наименование документов	стр.
1	Чертеж границ зон с особыми условиями использования территории	4
2	Чертеж границ объектов капитального строительства	5

29:18:150107

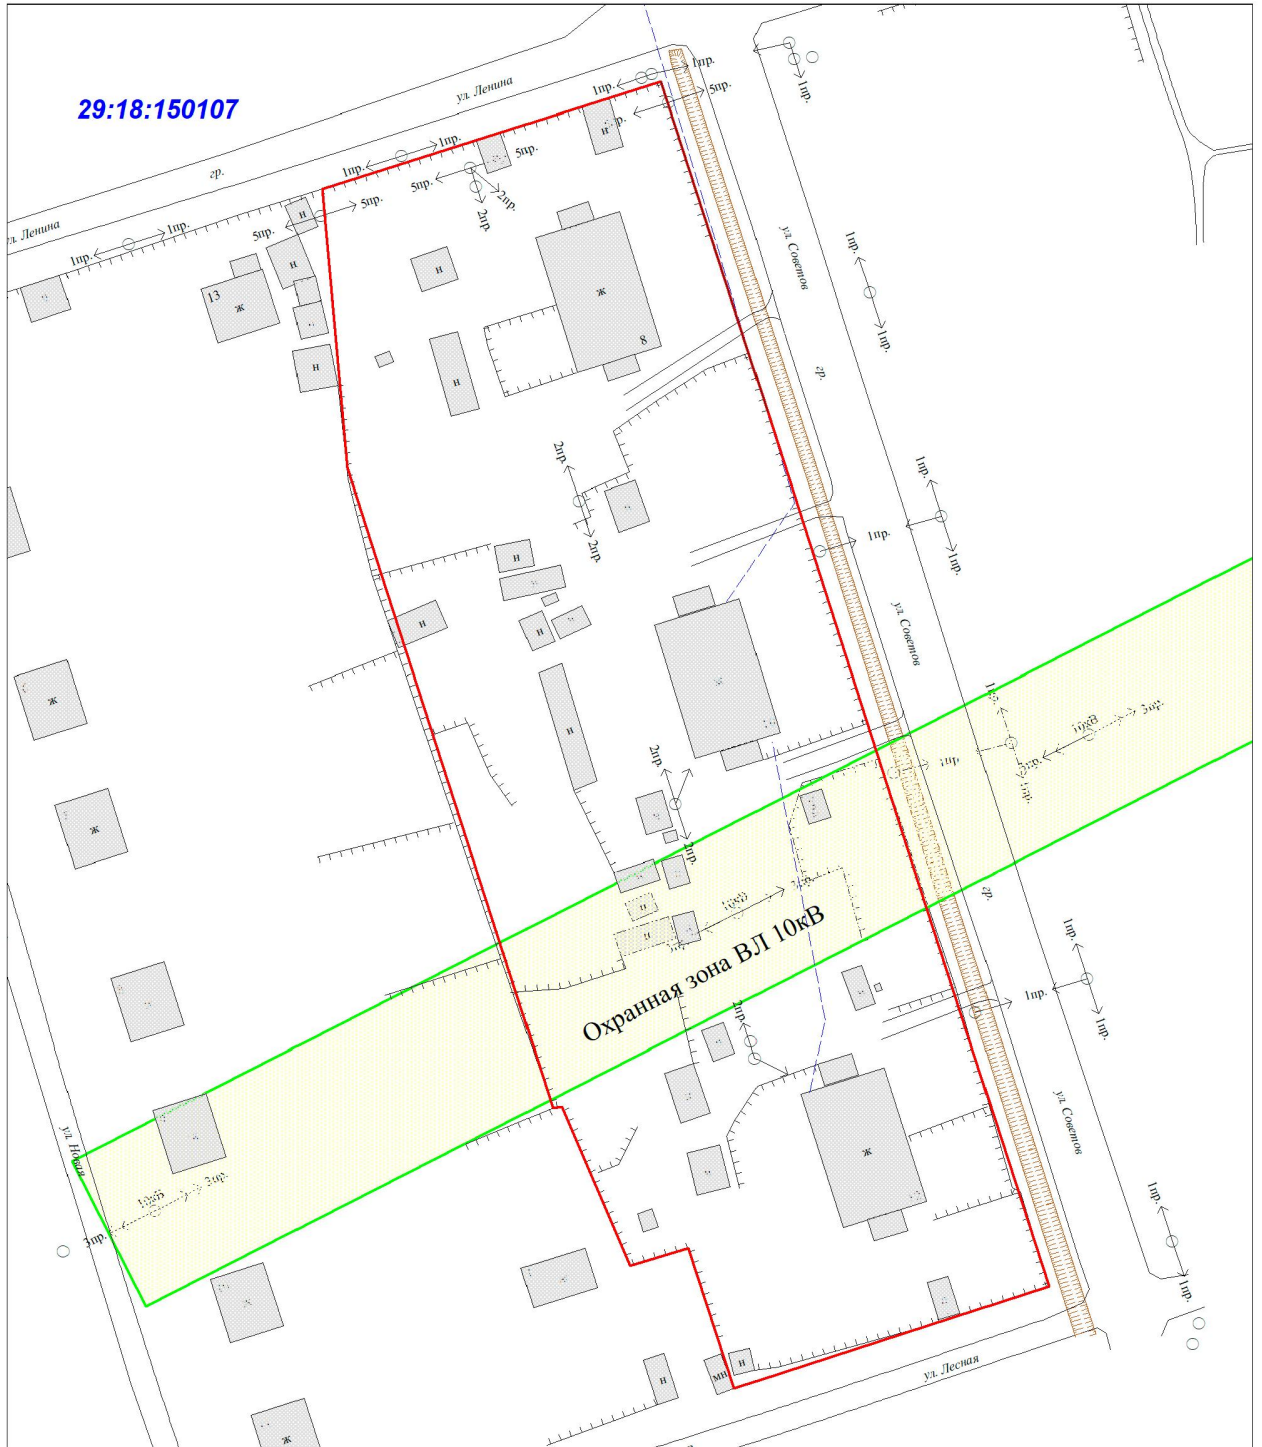

Условные обозначения:


- - территория, включенная в проект межевания территории
- - охранная зона инженерных коммуникаций

Изм.	Лист	№ докум.	Подпись	Дата

Чертеж границ зон с особыми условиями использования территории Масштаб 1:1000

Лист

4

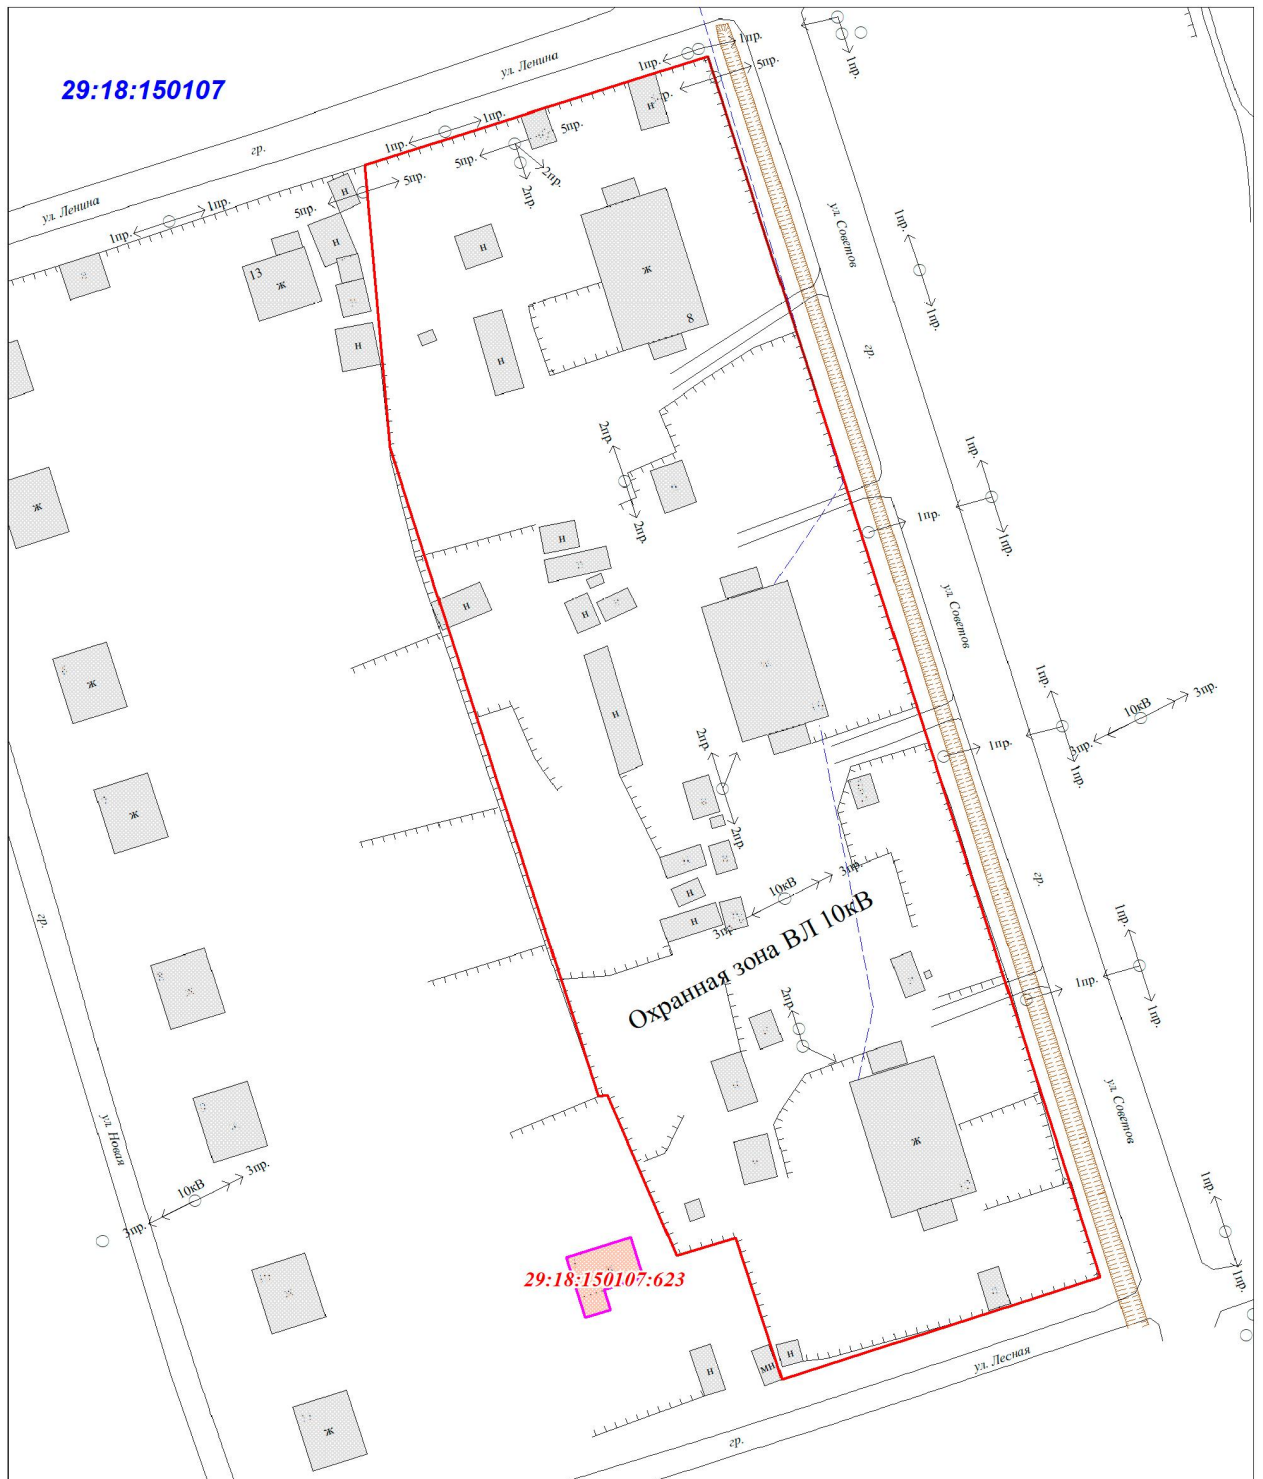

Условные обозначения:

- - граница территории, включенной в проект межевания территории
- - ОКС

Изм.	Лист	№ докум.	Подпись	Дата	Чертеж границ объектов капитального строительства	Лист