

Общество с ограниченной ответственностью
«Геодезист»

165210, АРХАНГЕЛЬСКАЯ ОБЛАСТЬ, УСТЬЯНСКИЙ РАЙОН, РАБОЧИЙ ПОСЕЛОК ОКТЯБРЬСКИЙ,
УЛИЦА ЛЕНИНА, ДОМ 21, КАБИНЕТ 4

ЗАКАЗЧИК: Комитет по управлению муниципальным имуществом
администрации муниципального образования
«Устьянский муниципальный район»

Проект межевания территории
для многоквартирных домов по ул. Сосновая
в д. Ульяновская муниципального образования
«Ростовско-Минское»
Устьянского муниципального района
Архангельской области

Материалы по обоснованию
ТОМ II

рп. Октябрьский
2020

Общество с ограниченной ответственностью
«Геодезист»

165210, АРХАНГЕЛЬСКАЯ ОБЛАСТЬ, УСТЬЯНСКИЙ РАЙОН, РАБОЧИЙ ПОСЕЛОК ОКТЯБРЬСКИЙ,
УЛИЦА ЛЕНИНА, ДОМ 21, КАБИНЕТ 4

ЗАКАЗЧИК: Комитет по управлению муниципальным имуществом
администрации муниципального образования
«Устьянский муниципальный район»

Утвержден:

Проект межевания территории
для многоквартирных домов по ул. Сосновая
в д. Ульяновская муниципального образования
«Ростовско-Минское»
Устьянского муниципального района
Архангельской области

Материалы по обоснованию
ТОМ II

Генеральный директор

Рогачев О.А.

р.п. Октябрьский
2020

Содержание

№ п/п	Наименование документов	стр.
1	Чертеж существующих земельных участков	4
2	Чертеж объектов капитального строительства	5
3	Чертеж зон с особыми условиями использования территории	6




Условные обозначения:

— граница территории, включенной в проект межевания территории

— граница существующих земельных участков

29:18:173502 - обозначение кадастрового квартала

						Проект межевания территории для многоквартирных домов по ул. Сосновая в д. Ульяновская муниципального образования «Ростовско-Минское» Устьянского муниципального района Архангельской области			
<i>Изм.</i>	<i>Кол.уч.</i>	<i>Лист</i>	<i>№ док.</i>	<i>Подп.</i>	<i>Дата</i>				
<i>Инженер</i>		Пушкин В.Н.				<i>Чертеж границ существующих земельных участков</i>	<i>Стадия</i>	<i>Лист</i>	<i>Листов</i>
<i>Ген.Дир.</i>		Рогачев О.А.						4	6
						<i>Масштаб 1:1000</i>	ООО «Геодезист»		

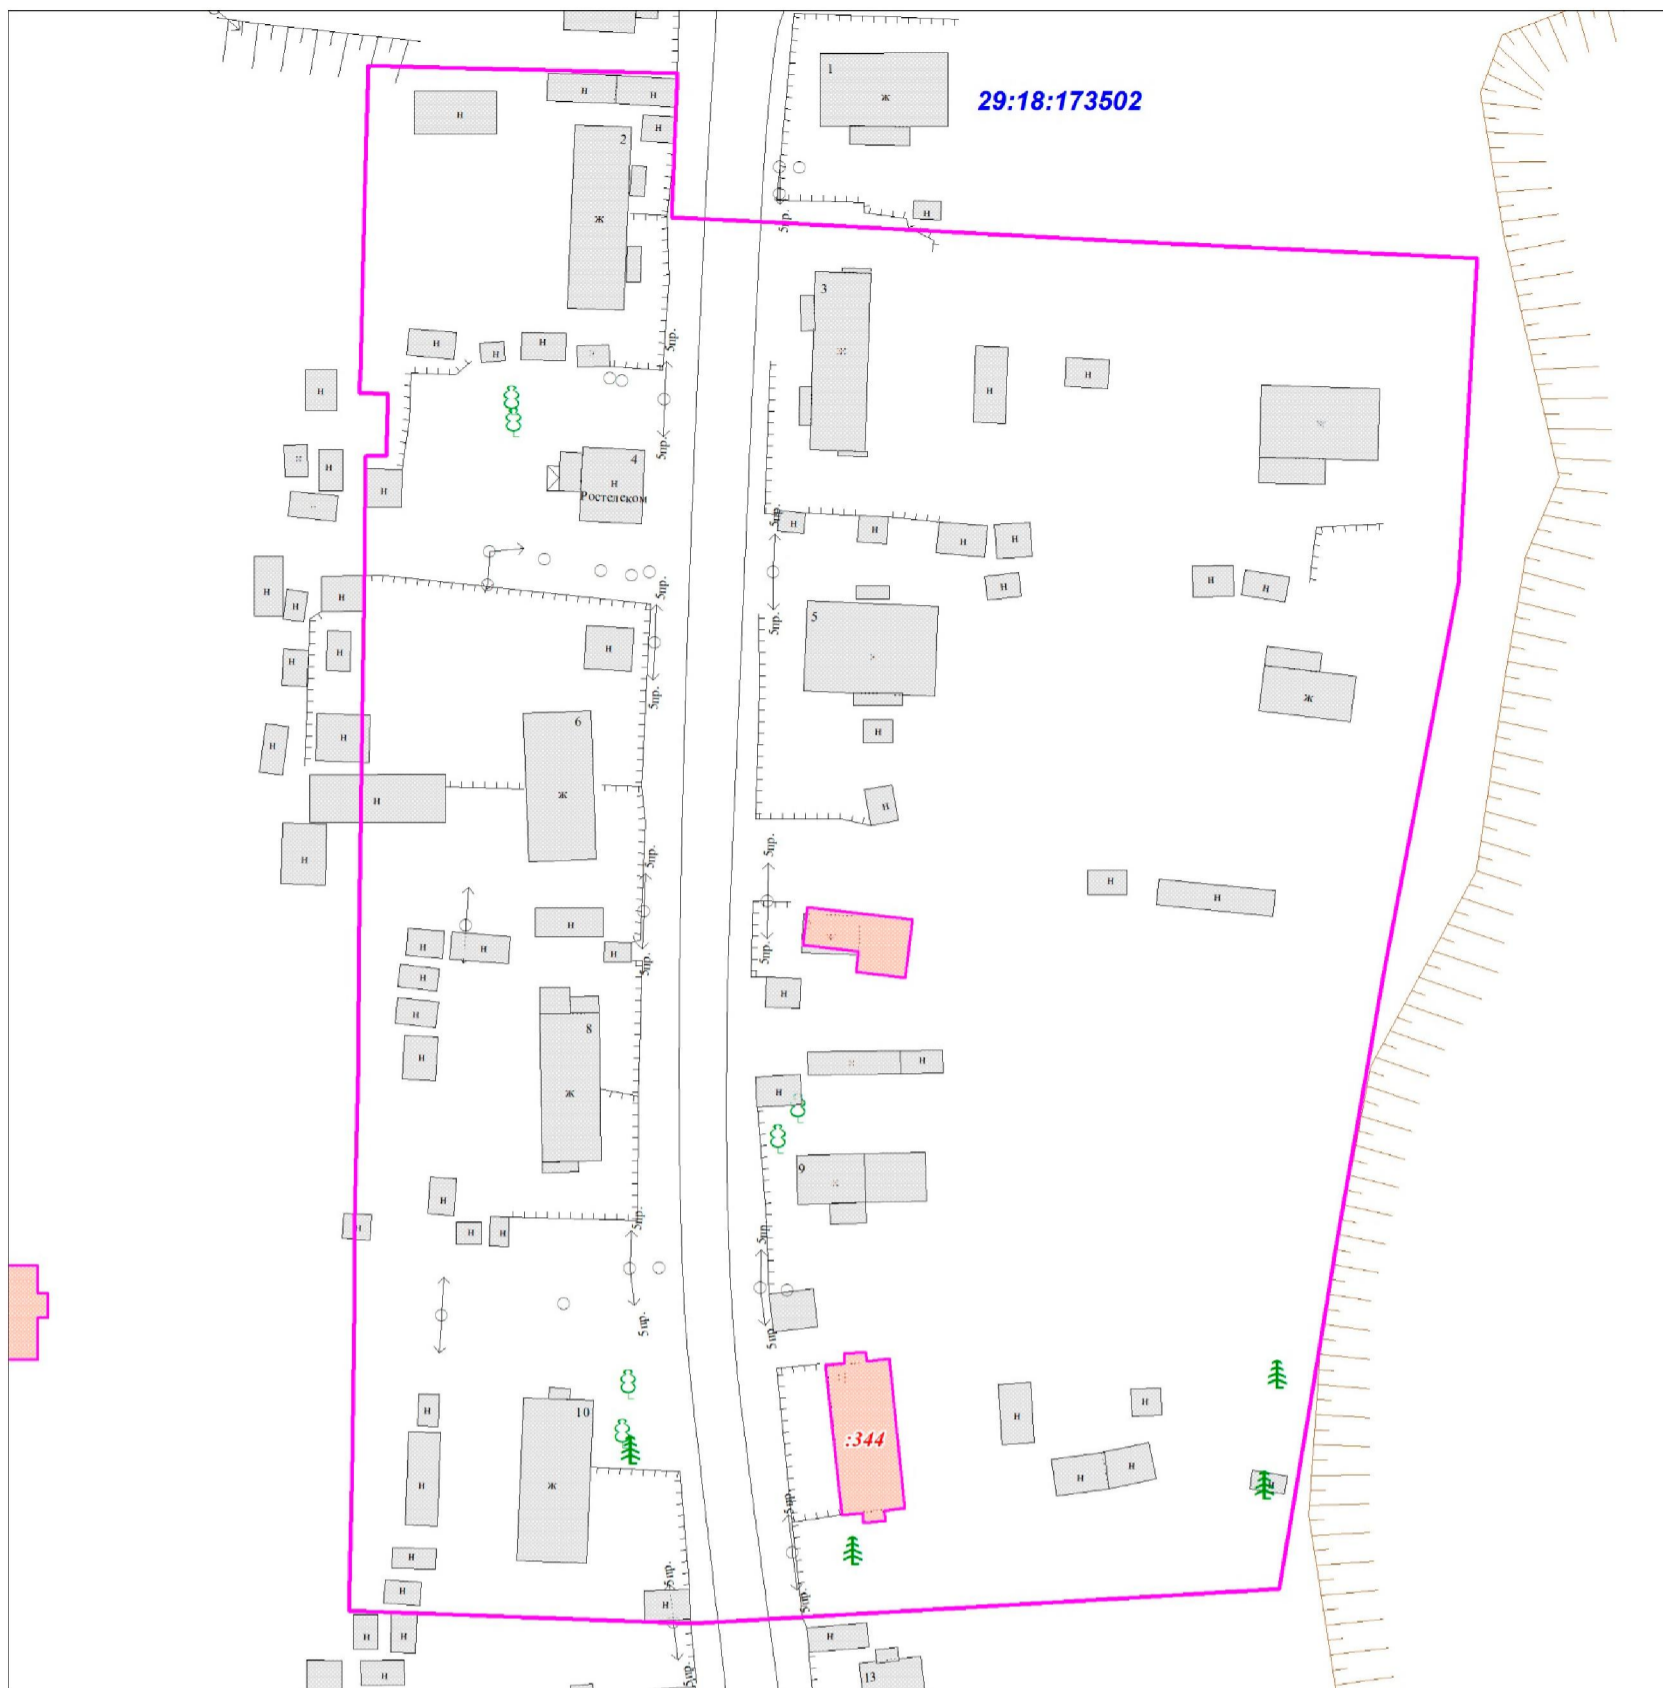

Условные обозначения:

— граница территории, включенной в проект межевания территории

— ОКС

29:18:173502 - обозначение кадастрового квартала

						Проект межевания территории для многоквартирных домов по ул. Сосновая в д. Ульяновская муниципального образования «Ростовско-Минское» Устьянского муниципального района Архангельской области			
<i>Изм.</i>	<i>Кол.уч.</i>	<i>Лист</i>	<i>№ док.</i>	<i>Подп.</i>	<i>Дата</i>				
<i>Инженер</i>		Пушкин В.Н.				<i>Чертеж границ объектов капитального строительства</i>	<i>Стадия</i>	<i>Лист</i>	<i>Листов</i>
<i>Ген.Дир.</i>		Рогачев О.А.						5	6
						<i>Масштаб 1:1000</i>	ООО «Геодезист»		

