

Общество с ограниченной ответственностью  
«Геодезист»

---

165210, АРХАНГЕЛЬСКАЯ ОБЛАСТЬ, УСТЬЯНСКИЙ РАЙОН, РАБОЧИЙ ПОСЕЛОК ОКТЯБРЬСКИЙ,  
УЛИЦА ЛЕНИНА, ДОМ 21, КАБИНЕТ 4

ЗАКАЗЧИК: Комитет по управлению муниципальным имуществом  
администрации муниципального образования  
«Устьянский муниципальный район»

Проект межевания территории  
ул. Зеленая в п. Советский  
муниципального образования «Шангальское»  
Устьянского муниципального района  
Архангельской области.

Материалы по обоснованию  
ТОМ II

рп. Октябрьский  
2020

Общество с ограниченной ответственностью  
«Геодезист»

165210, АРХАНГЕЛЬСКАЯ ОБЛАСТЬ, УСТЬЯНСКИЙ РАЙОН, РАБОЧИЙ ПОСЕЛОК ОКТЯБРЬСКИЙ,  
УЛИЦА ЛЕНИНА, ДОМ 21, КАБИНЕТ 4

ЗАКАЗЧИК: Комитет по управлению муниципальным имуществом  
администрации муниципального образования  
«Устьянский муниципальный район»

Утвержден:

\_\_\_\_\_  
\_\_\_\_\_  
\_\_\_\_\_

Проект межевания территории  
ул. Зеленая в п. Советский  
муниципального образования «Шангальское»  
Устьянского муниципального района  
Архангельской области.

Материалы по обоснованию  
ТОМ II

Генеральный директор

Рогачев О.А.

р.п. Октябрьский  
2020

## Содержание

№ п/п	Наименование документов	стр.
1	Чертеж существующих земельных участков	4
2	Чертеж объектов капитального строительства	5
3	Чертеж зон с особыми условиями использования территории	6



Условные обозначения:

- - граница территории, включенной в проект межевания территории
- - граница земельных участков по сведениям ЕГРН

							Проект межевания территории ул. Зеленая в п. Советский муниципального образования «Шангальское» Устьянского муниципального района Архангельской области		
Изм.	Кол.у	Лис	№	Подп.	Дат		Стадия	Лист	Листов
Инженер		Пушкин В.Н.				Чертеж существующих земельных участков		4	6
Ген.Дир.		Рогачев О.А					ООО «Геодезист»		
						Масштаб 1:1000			




Условные обозначения:

— - граница территории, включенной в проект межевания территории

□ - ОКС

Изм.	Кол.у	Лис	№	Подп.	Дат	Проект межевания территории ул. Зеленая в п. Советский муниципального образования «Шангальское» Устьянского муниципального района Архангельской области			
						Чертеж объектов капитального строительства	Стадия	Лист	Листов
Инженер		Пушкин В.Н.						5	6
Ген.Дир.		Рогачев О.А					ООО «Геодезист»		
						Масштаб 1:1000			

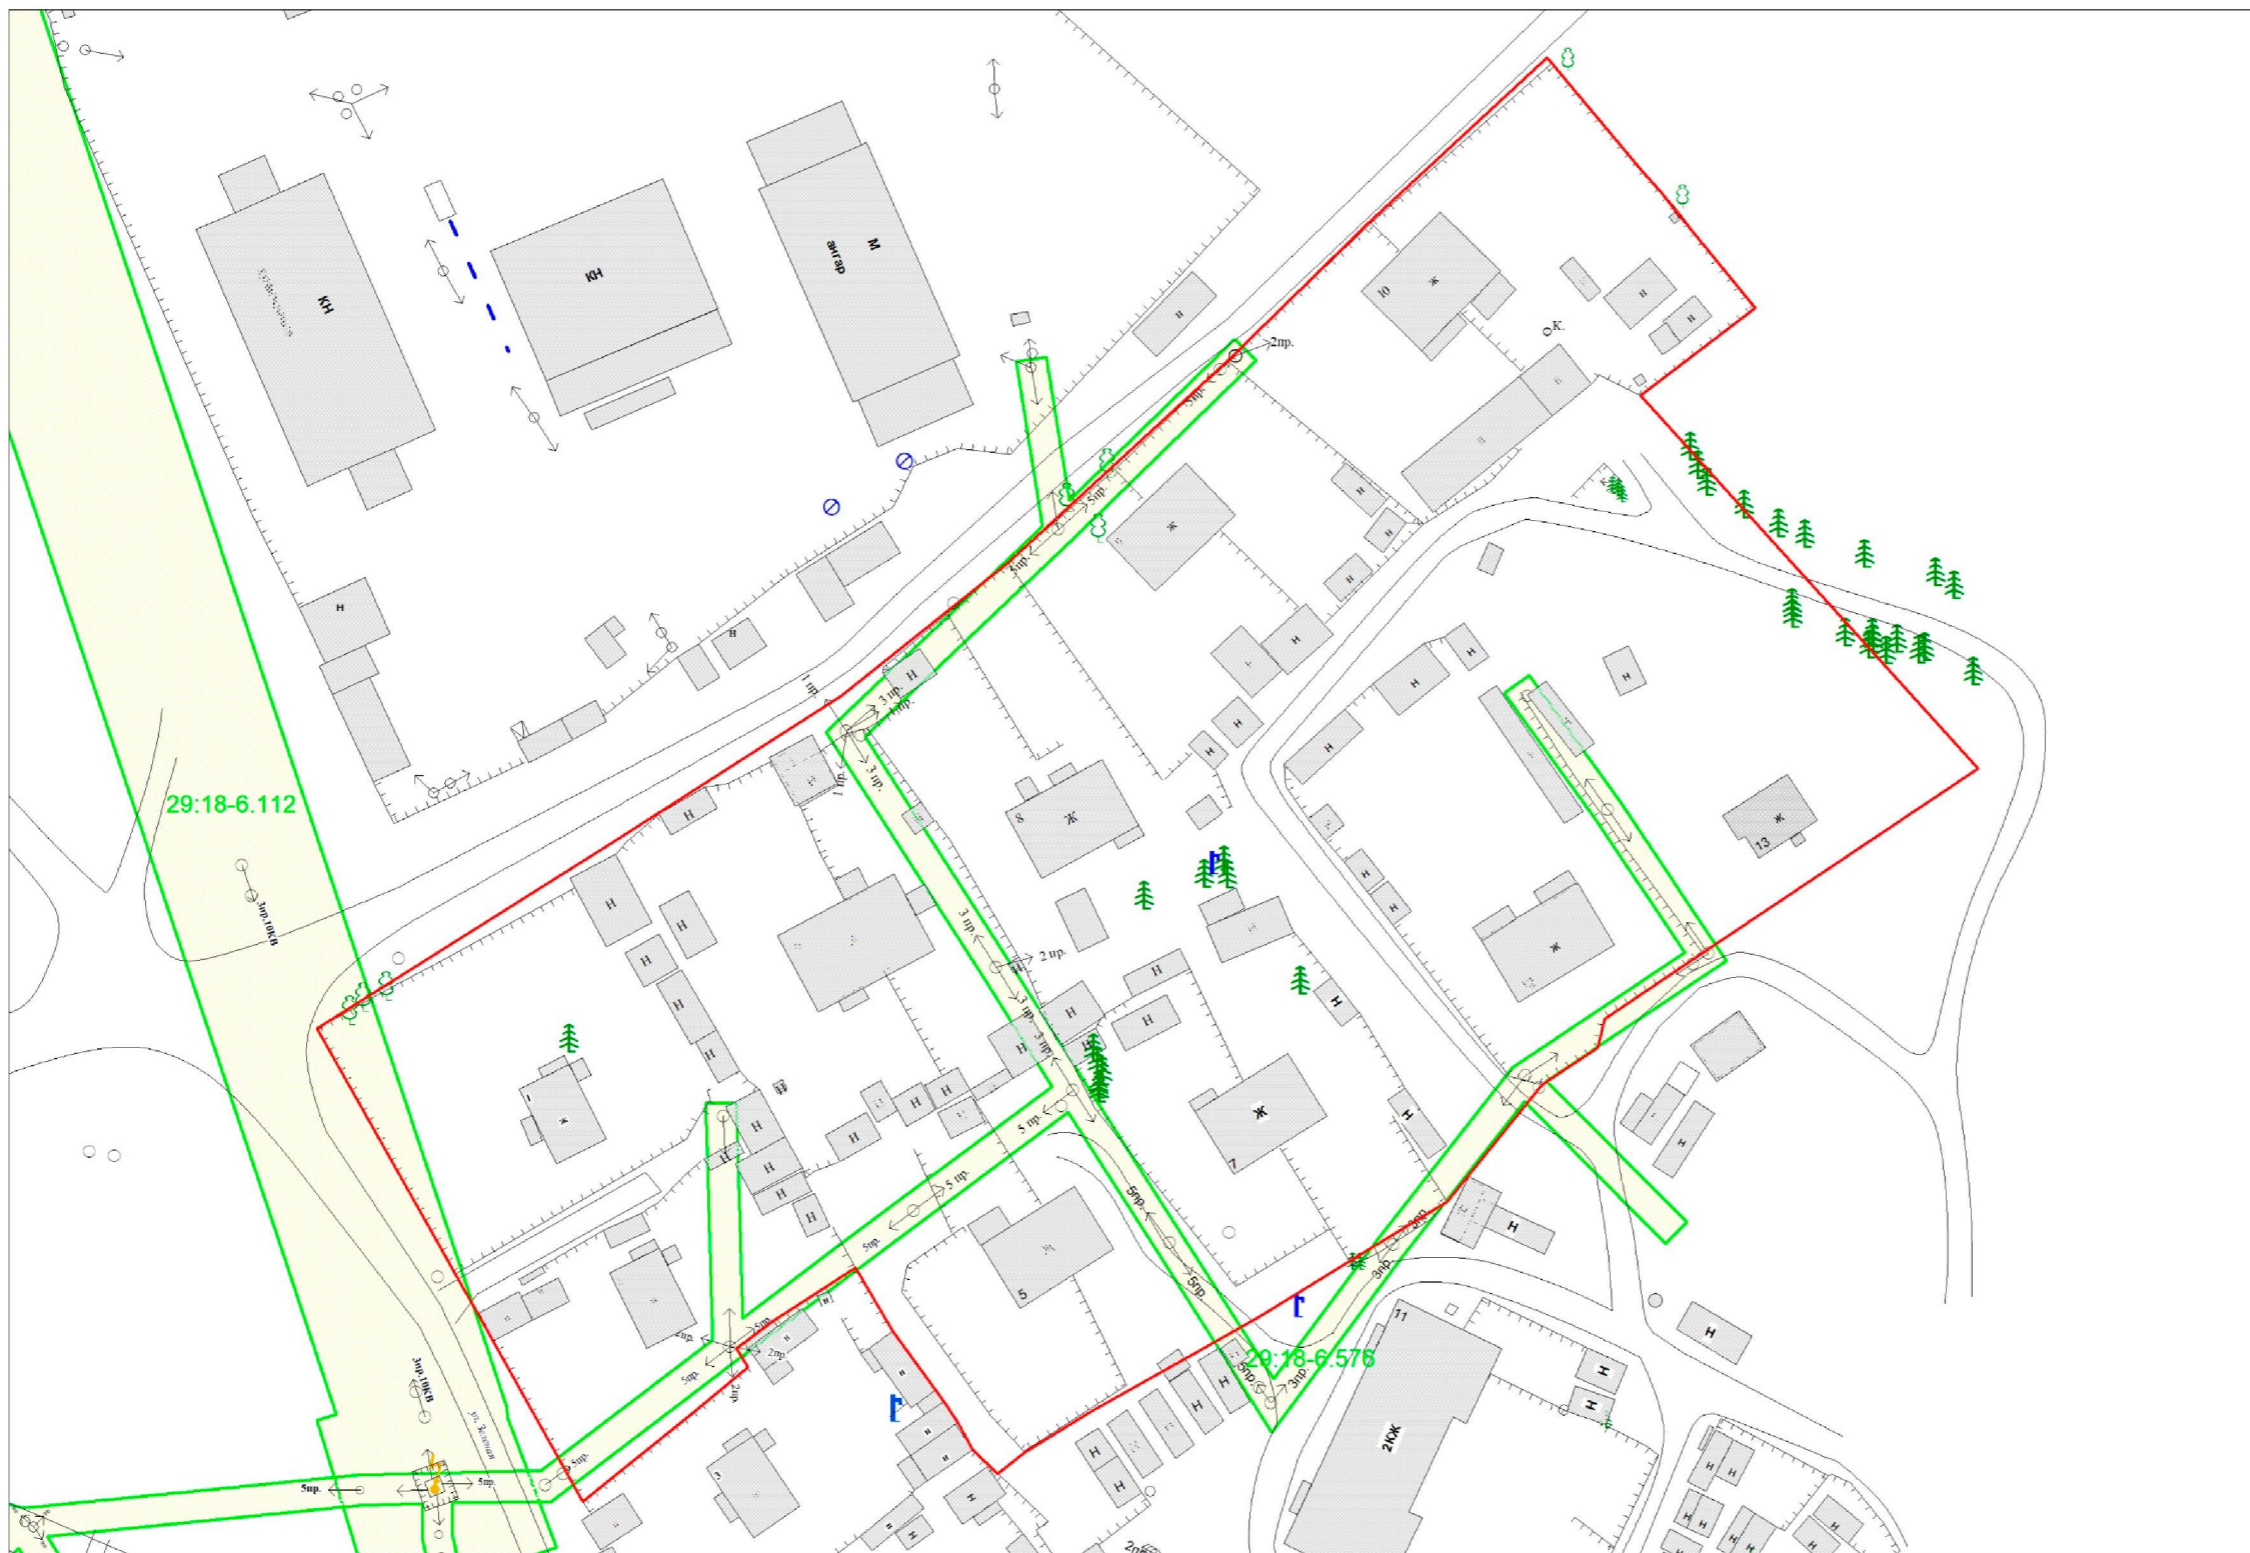

Условные обозначения:

- - граница территории, включенной в проект межевания территории
- охранные зоны инженерных коммуникаций

						Проект межевания территории ул. Зеленая в п. Советский муниципального образования «Шангальское» Устьянского муниципального района Архангельской области			
Изм.	Кол.у	Лис	№	Подп.	Дат				Стадия
						Чертеж зон с особыми условиями использования территории		6	6
Инженер		Пушкин В.Н.					ООО «Геодезист»		
Ген.Дир.		Рогачев О.А.				Масштаб 1:1000			