

Общество с ограниченной ответственностью
«Геодезист»

165210, АРХАНГЕЛЬСКАЯ ОБЛАСТЬ, УСТЬЯНСКИЙ РАЙОН, РАБОЧИЙ ПОСЕЛОК ОКТЯБРЬСКИЙ,
УЛИЦА ЛЕНИНА, ДОМ 21, КАБИНЕТ 4

ЗАКАЗЧИК: Администрация
МО «Устьянский муниципальный район»

Проект межевания территории
под многоквартирными домами №16 и №16а
по ул. Полевая в дер. Бережная МО «Шангальское»
Устьянский муниципальный район
Архангельская область

МАТЕРИАЛЫ ПО ОБОСНОВАНИЮ
ТОМ II

р.п. Октябрьский
2019

Общество с ограниченной ответственностью
«Геодезист»

165210, АРХАНГЕЛЬСКАЯ ОБЛАСТЬ, УСТЬЯНСКИЙ РАЙОН, РАБОЧИЙ ПОСЕЛОК ОКТЯБРЬСКИЙ,
УЛИЦА ЛЕНИНА, ДОМ 21, КАБИНЕТ 4

ЗАКАЗЧИК: Администрация
МО «Устьянский муниципальный район»

Проект межевания территории
под многоквартирными домами №16 и №16а
по ул. Полевая в дер. Бережная МО «Шангальское»
Устьянский муниципальный район
Архангельская область

МАТЕРИАЛЫ ПО ОБОСНОВАНИЮ
ТОМ II


Генеральный директор

Рогачев О.А.

р.п. Октябрьский
2019

Содержание


№ п/п	Наименование документов	стр.
1	Чертеж границ существующих земельных участков	4
2	Чертеж границ зон с особыми условиями использования территории	5
3	Местоположение существующих объектов капитального строительства	6

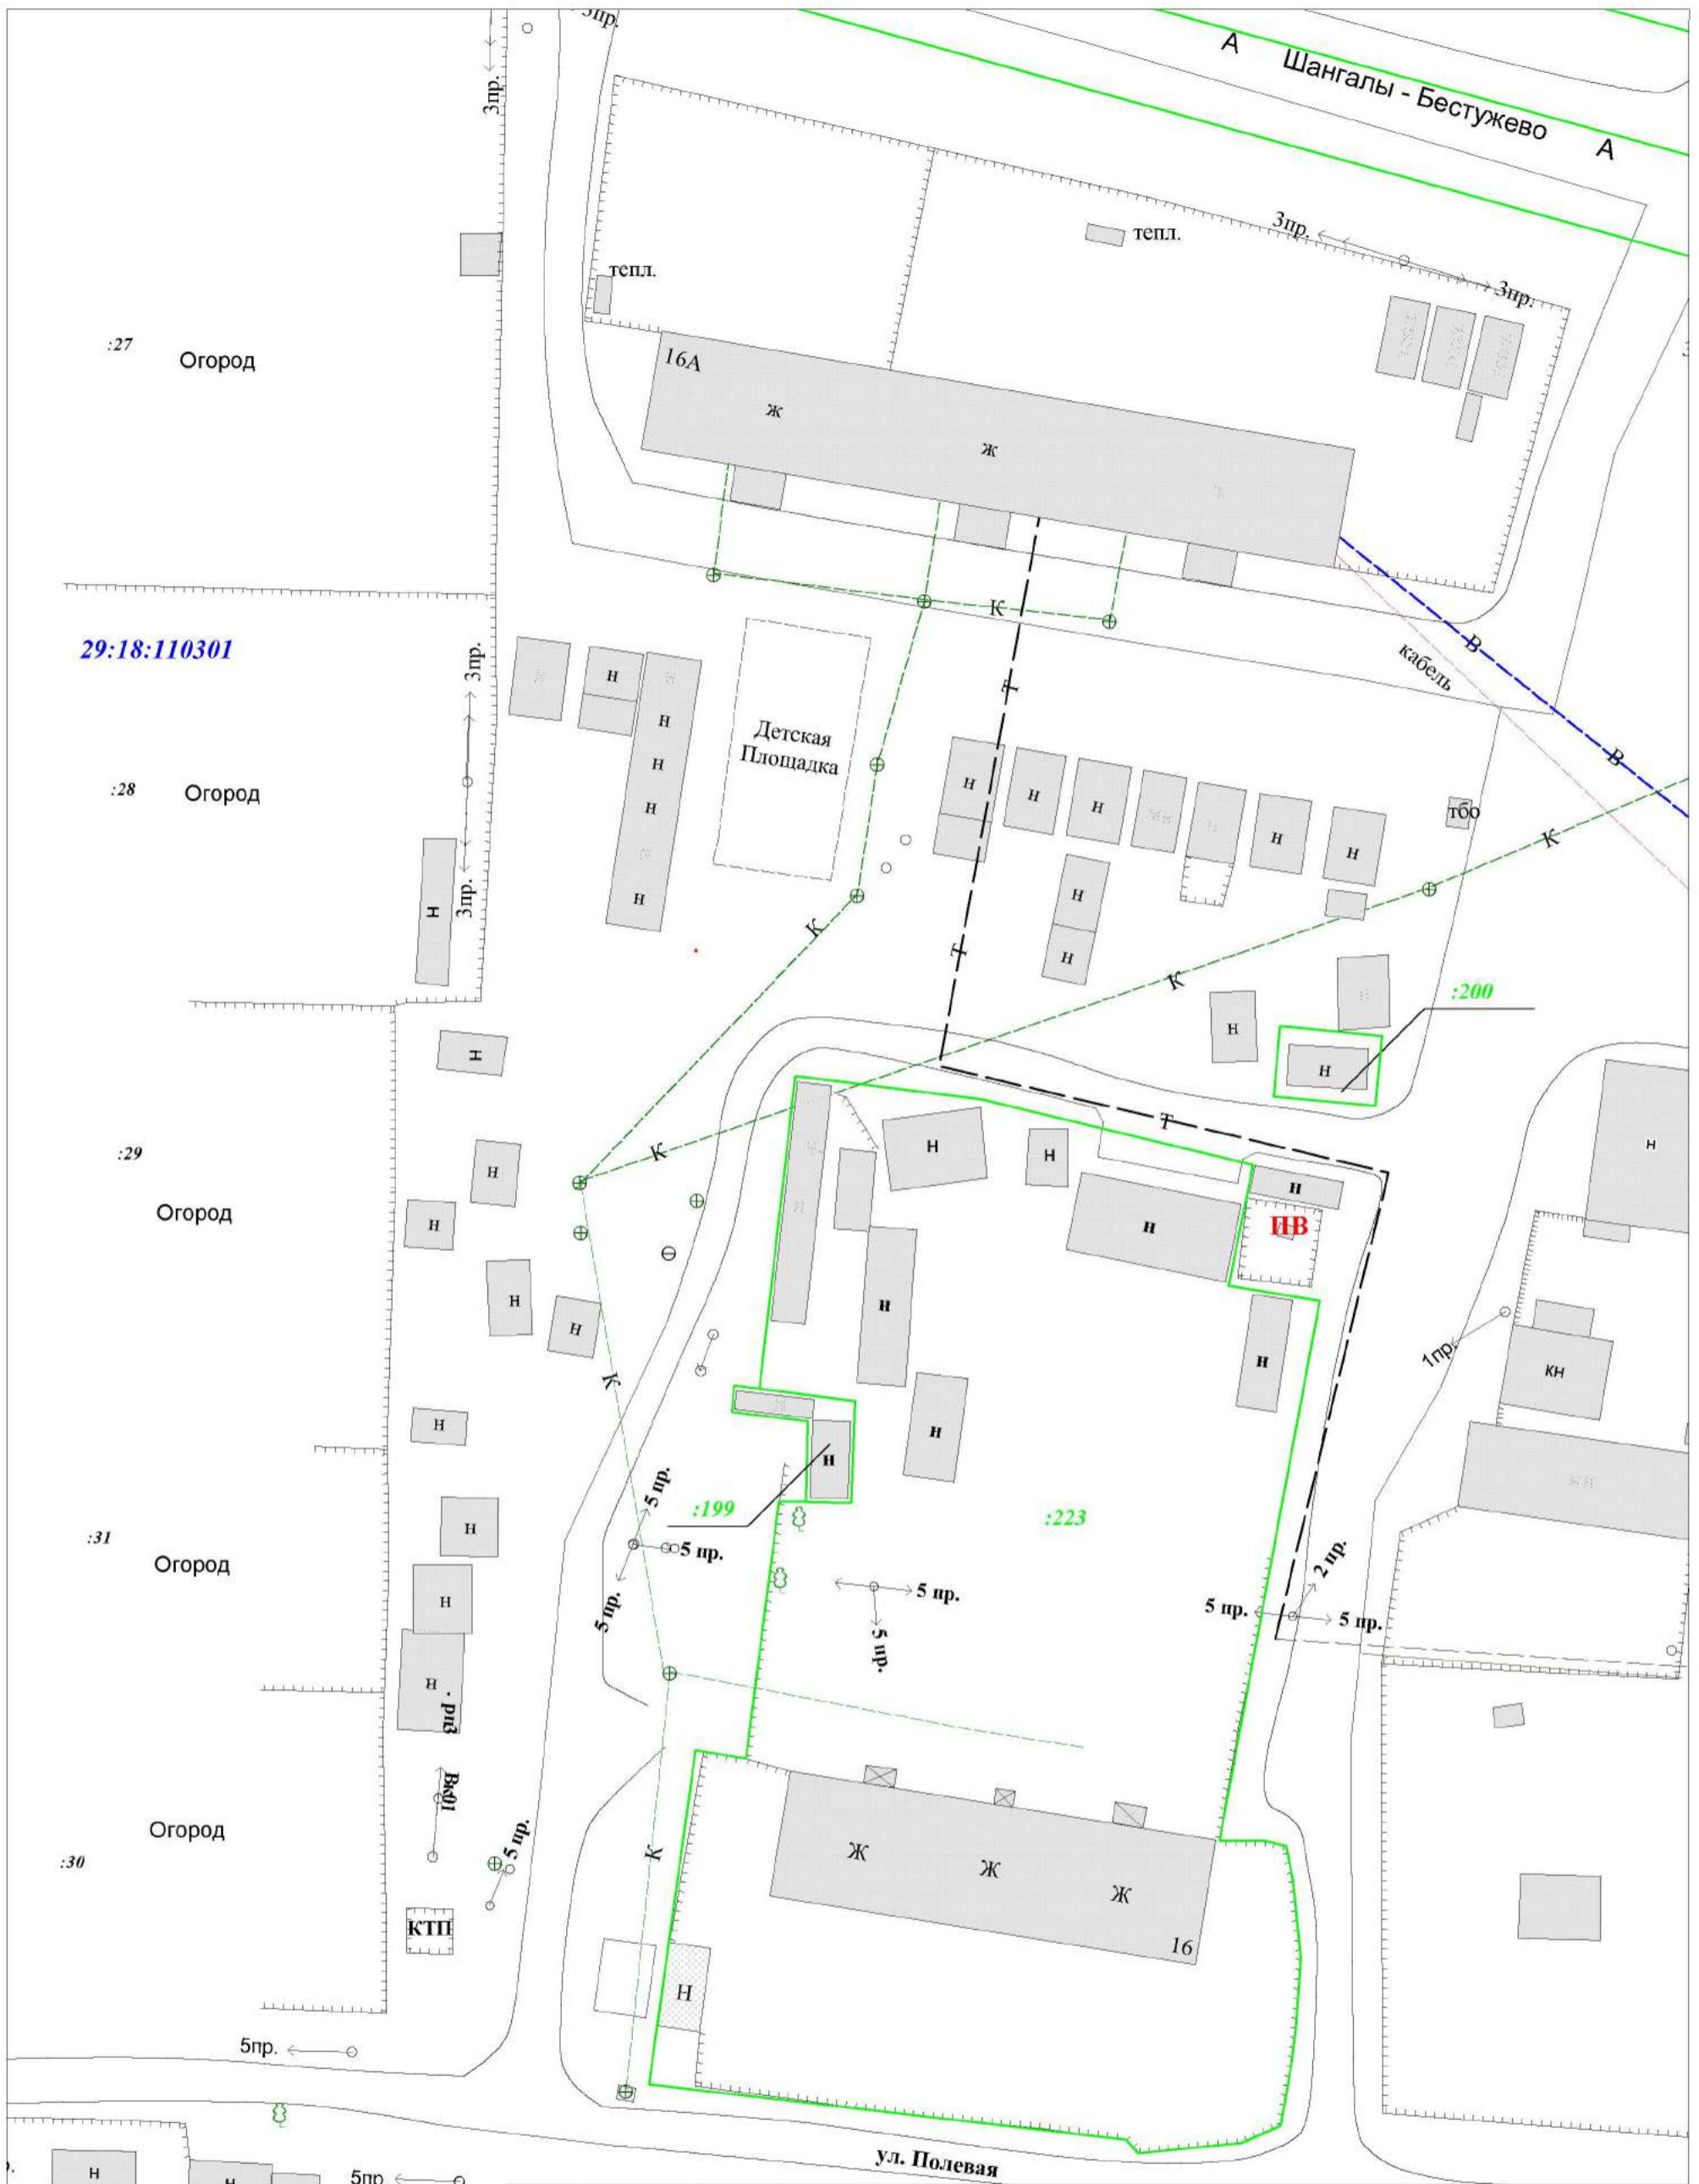

Условные обозначения:
 29:18:110301 - обозначение кадастрового квартала
 :223 - граница существующего ЗУ
 :29 - обозначение ранее учтенных земельных участков

Изм.	Кол. Уч.	Лист	№ док.	Подпись	Дата
Инженер		Пушкин В.Н.			07.19
Ген. Директор		Рогачев О.А.			07.19

Проект межевания территории под многоквартирными домами №16 и №16а по ул. Полевая в дер. Березная МО "Шангалское" Устьянский муниципальный район Архангельская область			
Чертеж границ существующих земельных участков	Стадия	Лист	Листов
		4	6
Масштаб 1:500		ООО "Геодезист"	

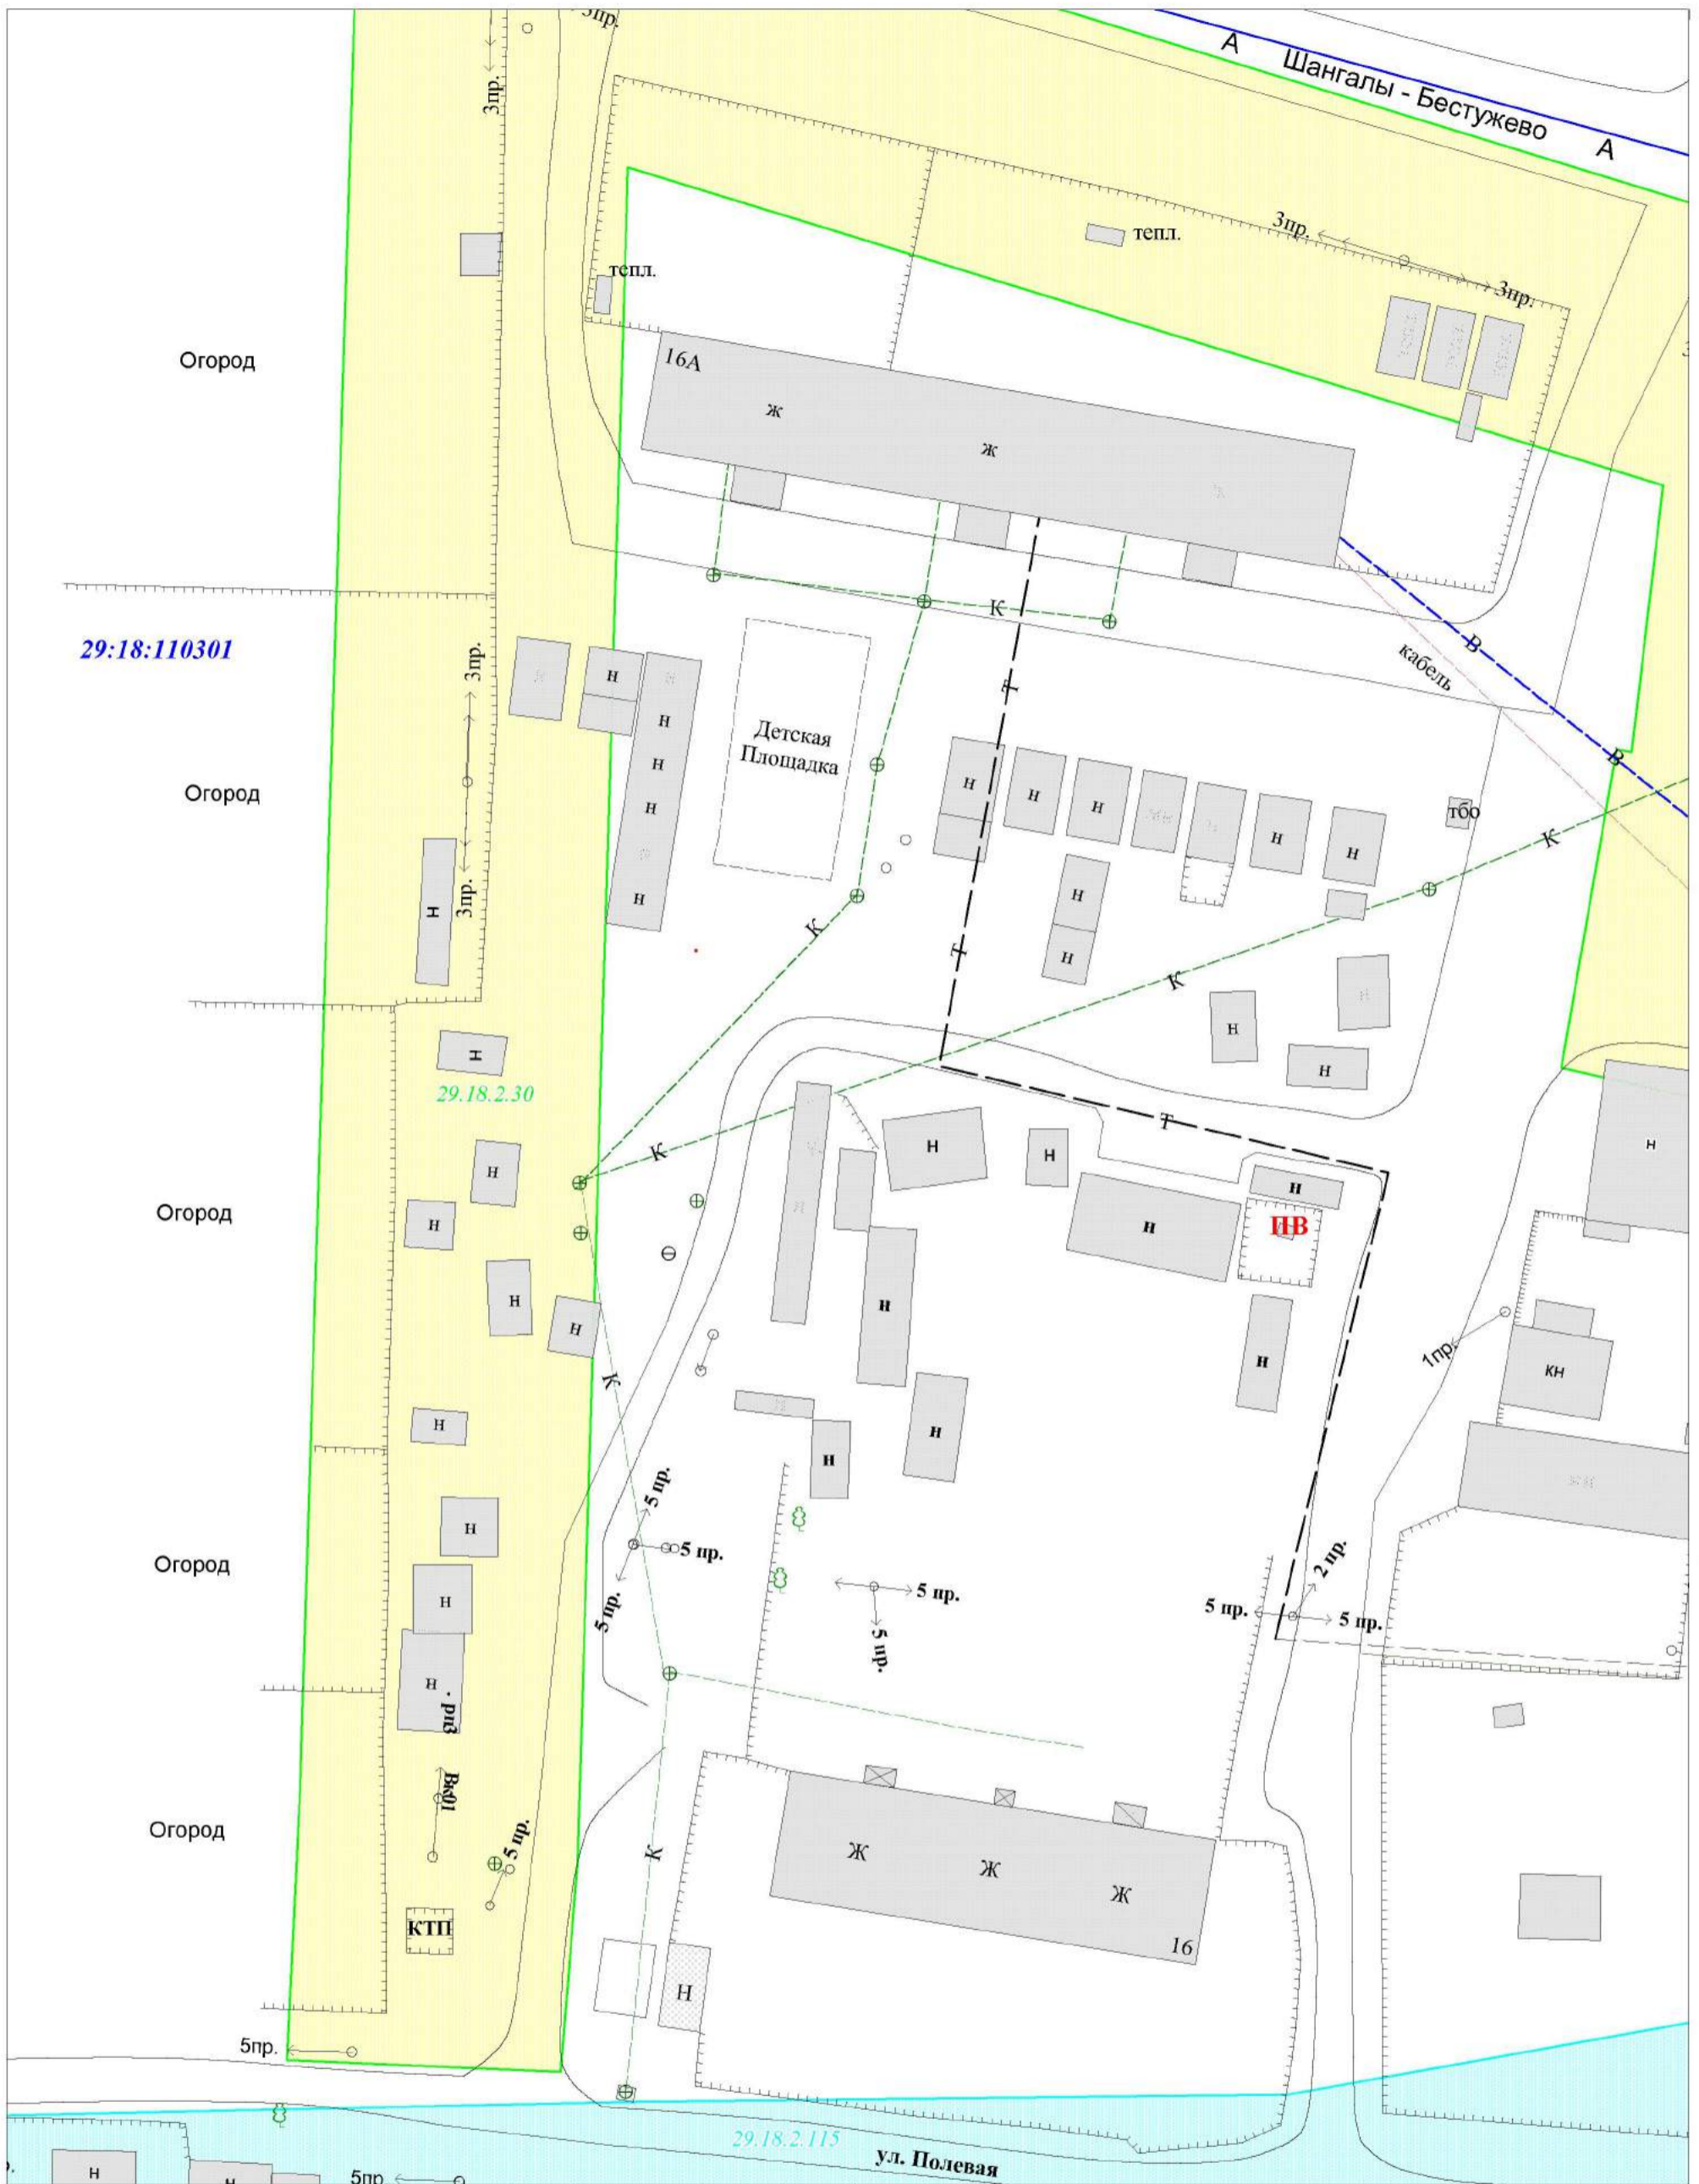

<p>Условные обозначения:</p> <p>29:18:110301 - обозначение кадастрового квартала</p> <p>29.18.2.30 - зона с особыми условиями использования территории "Охранная зона ВЛ-10 кВ «234-22»"</p> <p>29.18.2.115 - водоохранная зона реки Устья в границах населенных пунктов Устьянского района Архангельской области</p>						<p>Проект межевания территории под многоквартирными домами №16 и №16а по ул. Полевая в дер. Березная МО "Шангалское" Устьянский муниципальный район Архангельская область</p>					
Изм.	Кол. Уч.	Лист	№ док.	Подпись	Дата	Чертеж границ зон с особыми условиями использования территории		Стадия	Лист	Листов	
				Инженер Пушкин В.Н.	07.19				5	6	
				Ген. Директор Рогачев О.А.	07.19						
						Масштаб 1:500		ООО "Геодезист"			



<p>Условные обозначения: 29:18:110301 - обозначение кадастрового квартала (63) - существующие объекты капитального строительства</p>						<p>Проект межевания территории под многоквартирными домами №16 и №16а по ул. Полевая в дер. Березная МО "Шангалское" Устьянский муниципальный район Архангельская область</p>			
Изм.	Кол. Уч.	Лист	№ док.	Подпись	Дата				
Инженер		Пушкин В.Н.			07.19	<p>Местоположение существующих объектов капитального строительства</p>	Стадия	Лист	Листов
Ген. Директор		Рогачев О.А.			07.19			6	6
						Масштаб 1:500	ООО "Геодезист"		