

Общество с ограниченной ответственностью
«Геодезист»

165210, АРХАНГЕЛЬСКАЯ ОБЛАСТЬ, УСТЬЯНСКИЙ РАЙОН, РАБОЧИЙ ПОСЕЛОК ОКТЯБРЬСКИЙ,
УЛИЦА ЛЕНИНА, ДОМ 21, КАБИНЕТ 4

ЗАКАЗЧИК: Комитет по управлению муниципальным имуществом
администрации муниципального образования
«Устьянский муниципальный район»

Проект межевания территории
для многоквартирных домов по ул. Сосновая
в д. Ульяновская муниципального образования
«Ростовско-Минское»
Устьянского муниципального района
Архангельской области

ОСНОВНАЯ ЧАСТЬ
ТОМ I

рп. Октябрьский
2020

Общество с ограниченной ответственностью
«Геодезист»

165210, АРХАНГЕЛЬСКАЯ ОБЛАСТЬ, УСТЬЯНСКИЙ РАЙОН, РАБОЧИЙ ПОСЕЛОК ОКТЯБРЬСКИЙ,
УЛИЦА ЛЕНИНА, ДОМ 21, КАБИНЕТ 4

ЗАКАЗЧИК: Комитет по управлению муниципальным имуществом
администрации муниципального образования
«Устьянский муниципальный район»

Утвержден:

Проект межевания территории
для многоквартирных домов по ул. Сосновая
в д. Ульяновская муниципального образования
«Ростовско-Минское»
Устьянского муниципального района
Архангельской области

ОСНОВНАЯ ЧАСТЬ
ТОМ I

Генеральный директор

Рогачев О.А.

р.п. Октябрьский
2020

Содержание

| № п/п | Наименование документов | стр. |
|-------|---|-------|
| 1 | Пояснительная записка | 4-8 |
| 2 | Чертеж межевания территории М1:1000 | 9 |
| 3 | Ведомость координат поворотных точек территории, включенной в проект межевания | 10-11 |
| 4 | Ведомость координат поворотных точек образуемых и уточняемых земельных участков | 12-20 |

Пояснительная записка

Проект межевания территории для многоквартирных домов по ул. Сосновая в д. Ульяновская муниципального образования «Ростовско-Минское» Устьянского муниципального района Архангельской области подготовлен на основании задания на разработку документации по планировке территории - проекта межевания территории для многоквартирных домов по ул. Сосновая в д. Ульяновская муниципального образования «Ростовско-Минское» Устьянского района.

Проект межевания территории подготовлен в соответствии с Генеральным планом администрации муниципального образования «Ростовско-Минское» от 27.02.2015 утвержденного советом депутатов «Ростовско-Минское» и правилами землепользования и застройки муниципального образования «Ростовско-Минское» Устьянского муниципального района Архангельской области, утвержденными Решением Совета депутатов муниципального образования «Ростовско-Минское» Устьянского района Архангельской области третьего созыва восемнадцатая сессия «Об утверждении Правил землепользования и застройки муниципального образования «Ростовско-Минское» от 27 февраля 2015 года № 124, с изменениями, утвержденными Решением Собрания депутатов муниципального образования «Устьянский муниципальный район» Архангельской области пятого созыва сорок третья сессия «О внесении изменений в правила землепользования и застройки муниципального образования «Ростовско-Минское» Устьянского муниципального района Архангельской области» от 22 декабря 2017 года № 561.

Объектом градостроительного планирования является территория части кадастрового квартала 29:18:173502 по ул. Сосновая в дер. Ульяновская муниципального образования «Ростовско-Минское» Устьянского муниципального района Архангельской области. Площадь территории в границах разрабатываемого проекта межевания территории составляет 25600 кв.м.

Генеральным планом МО «Ростовско-Минское» от 27.02.2015 красные линии не установлены.

Данным проектом межевания территории производится формирование земельных участков путем образования и уточнения границ ранее учтенных земельных участков. На территории, включенной в проект межевания территории есть существующие земельные участки кадастровый номер 29:18:173502:154, 29:18:173502:155, 29:18:173502:120.

Формируемый земельный участок расположен в территориальной зоне Ж - Зона жилой застройки и в территориальной зоне ОД - зона общественно-деловой застройки.

Зона жилой застройки предназначена для постоянного проживания населения в качестве основной функции и с этой целью подлежат застройке индивидуальными жилыми домами, малоэтажными многоквартирными жилыми домами, возможно размещение отдельно стоящих, встроенных или пристроенных объектов социального обеспечения, объектов истории и культуры, и коммунально-бытового назначения с учётом требований раздела 10 свода правил СП 42.13330.2011 «СНиП 2.07.01-89* «Градостроительство. Планировка и застройка городских и сельских поселений», объектов физической культуры и спорта; культовых зданий.

Основные виды разрешённого использования:

- Для индивидуального жилищного строительства (2.1)
- Малоэтажная многоквартирная жилая застройка (2.1.1)
- Для ведения личного подсобного хозяйства (2.2)

Условно разрешённые виды использования:

- Земельные участки (территории) общего пользования (12.0)
- Ведение огородничества (13.1)

Предельные (минимальные, максимальные) параметры земельных участков, установленные в зоне Ж:

Для индивидуального жилищного строительства и для ведения личного подсобного хозяйства:

- минимальная площадь земельных участков – 600 м²;
- максимальная площадь земельных участков – 3000 м²,

Для иных объектов, включенных в разрешенные виды использования в данной зоне:

- предельные (минимальные и (или) максимальные) размеры земельных участков, в том числе их площадь: размеры земельных участков не подлежат установлению, минимальная площадь земельных участков – не подлежит установлению, максимальная площадь земельных участков – не подлежит установлению.

Зона общественно-деловой застройки предназначена для преимущественного размещения объектов управления, образования, здравоохранения, культуры, просвещения, связи, торговли, общественного питания, бытового обслуживания, коммерческой деятельности, а также учреждено-образовательных учреждений, научно-исследовательских, административных учреждений, культовых объектов, центров деловой, финансовой и общественной активности, стоянок автомобильного транспорта и иных зданий и сооружений.

Основные виды разрешённого использования:

Магазины: размещение объектов капитального строительства, предназначенных для продажи товаров, торговая площадь которых составляет до 5000 кв. м.;

Образуемые земельные участки имеют следующие параметры:

Категория земель: земли населенных пунктов

Разрешённое использование:

- :ЗУ1 – :ЗУ10 Ведение огородничества
- :ЗУ11 – Для ведения личного подсобного хозяйства
- :ЗУ12 – Малоэтажная многоквартирная жилая застройка
- :ЗУ13 - :ЗУ14 – Земельные участки (территории) общего пользования
- :99 – Для ведения личного подсобного хозяйства
- :100 – Для ведения личного подсобного хозяйства
- :101 – Для ведения личного подсобного хозяйства
- :102 – Для ведения личного подсобного хозяйства
- :103 – Для ведения личного подсобного хозяйства
- :104 – Для ведения личного подсобного хозяйства
- :105 – Для ведения личного подсобного хозяйства

- :106 – Для ведения личного подсобного хозяйства
- :117 – Для ведения личного подсобного хозяйства
- :118 – Для ведения личного подсобного хозяйства
- :119 – Для ведения личного подсобного хозяйства
- :126 – Для ведения личного подсобного хозяйства
- :127 – Для ведения личного подсобного хозяйства
- :129 – Для ведения личного подсобного хозяйства
- :130 – для производственной деятельности

Местоположение:

:ЗУ1 – примерно в 24 метрах на запад от ориентира жилой дом, расположенного за пределами границ земельного участка, адрес ориентира: Архангельская область, Устьянский район, дер. Ульяновская, ул. Сосновая, д.2

:ЗУ2 – примерно в 23 метрах на запад от ориентира жилой дом, расположенного за пределами границ земельного участка, адрес ориентира: Архангельская область, Устьянский район, дер. Ульяновская, ул. Сосновая, д.2

:ЗУ3 – примерно в 22 метрах на северо-запад от ориентира жилой дом, расположенного за пределами границ земельного участка, адрес ориентира: Архангельская область, Устьянский район, дер. Ульяновская, ул. Сосновая, д.6

:ЗУ4 – примерно в 19 метрах на запад от ориентира жилой дом, расположенного за пределами границ земельного участка, адрес ориентира: Архангельская область, Устьянский район, дер. Ульяновская, ул. Сосновая, д.6

:ЗУ5 – примерно в 17 метрах на запад от ориентира жилой дом, расположенного за пределами границ земельного участка, адрес ориентира: Архангельская область, Устьянский район, дер. Ульяновская, ул. Сосновая, д.8

:ЗУ6 – примерно в 18 метрах на запад от ориентира жилой дом, расположенного за пределами границ земельного участка, адрес ориентира: Архангельская область, Устьянский район, дер. Ульяновская, ул. Сосновая, д.8

:ЗУ7 – примерно в 16 метрах на север от ориентира жилой дом, расположенного за пределами границ земельного участка, адрес ориентира: Архангельская область, Устьянский район, дер. Ульяновская, ул. Сосновая, д.10

:ЗУ8 – примерно в 15 метрах на запад от ориентира жилой дом, расположенного за пределами границ земельного участка, адрес ориентира: Архангельская область, Устьянский район, дер. Ульяновская, ул. Сосновая, д.10

:ЗУ9 – примерно в 41 метрах на восток от ориентира жилой дом, расположенного за пределами границ земельного участка, адрес ориентира: Архангельская область, Устьянский район, дер. Ульяновская, ул. Сосновая, д.11

:ЗУ10 – примерно в 39 метрах на восток от ориентира жилой дом, расположенного за пределами границ земельного участка, адрес ориентира: Архангельская область, Устьянский район, дер. Ульяновская, ул. Сосновая, д.11

:ЗУ11 – примерно в 43 метрах на восток от ориентира жилой дом, расположенного за пределами границ земельного участка, адрес ориентира: Архангельская область, Устьянский район, дер. Ульяновская, ул. Сосновая, д.9

:ЗУ12 – Архангельская область, Устьянский район, дер. Ульяновская, ул. Сосновая, д.5

:ЗУ13 – примерно в 40 метрах на восток от ориентира жилой дом, расположенного за пределами границ земельного участка, адрес ориентира: Архангельская область, Устьянский район, дер. Ульяновская, ул. Сосновая, д.3

:ЗУ14 – примерно в 19 метрах на юго-запад от ориентира жилой дом, расположенного за пределами границ земельного участка, адрес ориентира: Архангельская область, Устьянский район, дер. Ульяновская, ул. Сосновая, д.5

:99 – обл. Архангельская, р-н Устьянский, д. Ульяновская, ул. Сосновая, дом 10

:100 – обл. Архангельская, р-н Устьянский, д. Ульяновская, ул. Сосновая, дом 10

:101 – обл. Архангельская, р-н Устьянский, д. Ульяновская, ул. Сосновая, дом 8

:102 – обл. Архангельская, р-н Устьянский, д. Ульяновская, ул. Сосновая, дом 8

:103 – установлено относительно ориентира, расположенного в границах участка. Ориентир жилой дом. Почтовый адрес ориентира: обл. Архангельская, р-н Устьянский, д. Ульяновская, ул. Сосновая, дом 6, кв.2

:104 – обл. Архангельская, р-н Устьянский, д. Ульяновская, ул. Сосновая, дом 6

:105 – обл. Архангельская, р-н Устьянский, д. Ульяновская, ул. Сосновая, дом 2

:106 – обл. Архангельская, р-н Устьянский, д. Ульяновская, ул. Сосновая, дом 2

:117 – обл. Архангельская, р-н Устьянский, д. Ульяновская, ул. Сосновая, дом 11

:118 – обл. Архангельская, р-н Устьянский, д. Ульяновская, ул. Сосновая, дом 11

:119 – обл. Архангельская, р-н Устьянский, д. Ульяновская, ул. Сосновая, дом 9

:126 – обл. Архангельская, р-н Устьянский, д. Ульяновская, ул. Сосновая, дом 3

:127 – обл. Архангельская, р-н Устьянский, д. Ульяновская, ул. Сосновая, дом 3

:129 – установлено относительно ориентира, расположенного в границах участка. Ориентир жилой дом. Почтовый адрес ориентира: обл. Архангельская, р-н Устьянский, с/а Ростовская, д. Ульяновская, ул. Сосновая, дом 27

:130 – обл. Архангельская, р-н Устьянский, с/а Ростовская, д. Ульяновская

Площадь: 29:18:173502:ЗУ1 – 114 кв.м., 29:18:173502:ЗУ2 – 149 кв.м., 29:18:173502:ЗУ3 – 176 кв.м., 29:18:173502:ЗУ4 – 96 кв.м., 29:18:173502:ЗУ5 – 226 кв.м., 29:18:173502:ЗУ6 – 226 кв.м., 29:18:173502:ЗУ7 – 566 кв.м., 29:18:173502:ЗУ8 – 228 кв.м., 29:18:173502:ЗУ9 – 430 кв.м., 29:18:173502:ЗУ10 – 518 кв.м., 29:18:173502:ЗУ11 – 1529 кв.м., 29:18:173502:ЗУ12 – 2647 кв.м., 29:18:173502:ЗУ13 – 1541 кв.м., 29:18:173502:ЗУ14 – 2757 кв.м., 29:18:173502:99 – 649 кв.м., 29:18:173502:100 – 755 кв.м., 29:18:173502:101 – 441 кв.м., 29:18:173502:102 – 500 кв.м., 29:18:173502:103 – 731 кв.м., 29:18:173502:104 – 878 кв.м., 29:18:173502:105 – 682 кв.м., 29:18:173502:106 – 657 кв.м., 29:18:173502:117 – 1191 кв.м., 29:18:173502:118 – 895 кв.м., 29:18:173502:119 – 1408 кв.м., 29:18:173502:126 – 880 кв.м., 29:18:173502:127 – 824 кв.м., 29:18:173502:129 – 1559 кв.м., 29:18:173502:130 – 587 кв.м.

Доступ к уточняемым земельным участкам с кадастровыми номерами 29:18:173502:99, 29:18:173502:100, 29:18:173502:3У7, 29:18:173502:101, 29:18:173502:102, 29:18:173502:103, 29:18:173502:104, 29:18:173502:3У3, 29:18:173502:105, 29:18:173502:117, 29:18:173502:118, 29:18:173502:119, 29:18:173502:120, 29:18:173502:3У12, 29:18:173502:126, 29:18:173502:127 обеспечен посредством образуемого земельного участка с обозначением 29:18:173502:3У14.

Образуемый земельный участок с обозначением 29:18:173502:3У1 и уточняемый земельный участок с кадастровым номером 29:18:173502:13 имеют непосредственный доступ к землям общего пользования (автомобильная дорога общего пользования местного значения).

Доступ к образуемому земельному участку с обозначением 29:18:173502:3У2 обеспечен посредством уточняемого земельного участка с кадастровым номером 29:18:173502:105.

Доступ к образуемому земельному участку с обозначением 29:18:173502:3У4 обеспечен посредством уточняемого земельного участка с кадастровым номером 29:18:173502:104.

Доступ к образуемому земельному участку с обозначением 29:18:173502:3У5 обеспечен посредством уточняемого земельного участка с кадастровым номером 29:18:173502:102.

Доступ к образуемому земельному участку с обозначением 29:18:173502:3У6 обеспечен посредством уточняемого земельного участка с кадастровым номером: 18:173502:101.

Доступ к образуемому земельному участку с обозначением 29:18:173502:3У8 обеспечен посредством уточняемого земельного участка с кадастровым номером 29:18:173502:99.


Доступ к образуемому земельному участку с обозначением 29:18:173502:3У9 обеспечен посредством уточняемого земельного участка с кадастровым номером: 18:173502:117.

Доступ к образуемому земельному участку с обозначением 29:18:173502:3У10 обеспечен посредством уточняемого земельного участка с кадастровым номером 29:18:173502:118.

Доступ к образуемому земельному участку с обозначением 29:18:173502:3У11 обеспечен посредством уточняемого земельного участка с кадастровым номером 29:18:173502:3У12.

Доступ к уточняемому земельному участку с кадастровым номером 29:18:173502:129 обеспечен посредством образуемого земельного участка с обозначением 29:18:173502:3У13.

Доступ к уточняемому земельному участку с кадастровым номером 29:18:173502:130 обеспечен посредством образуемого земельного участка с обозначением 29:18:173502:3У13.

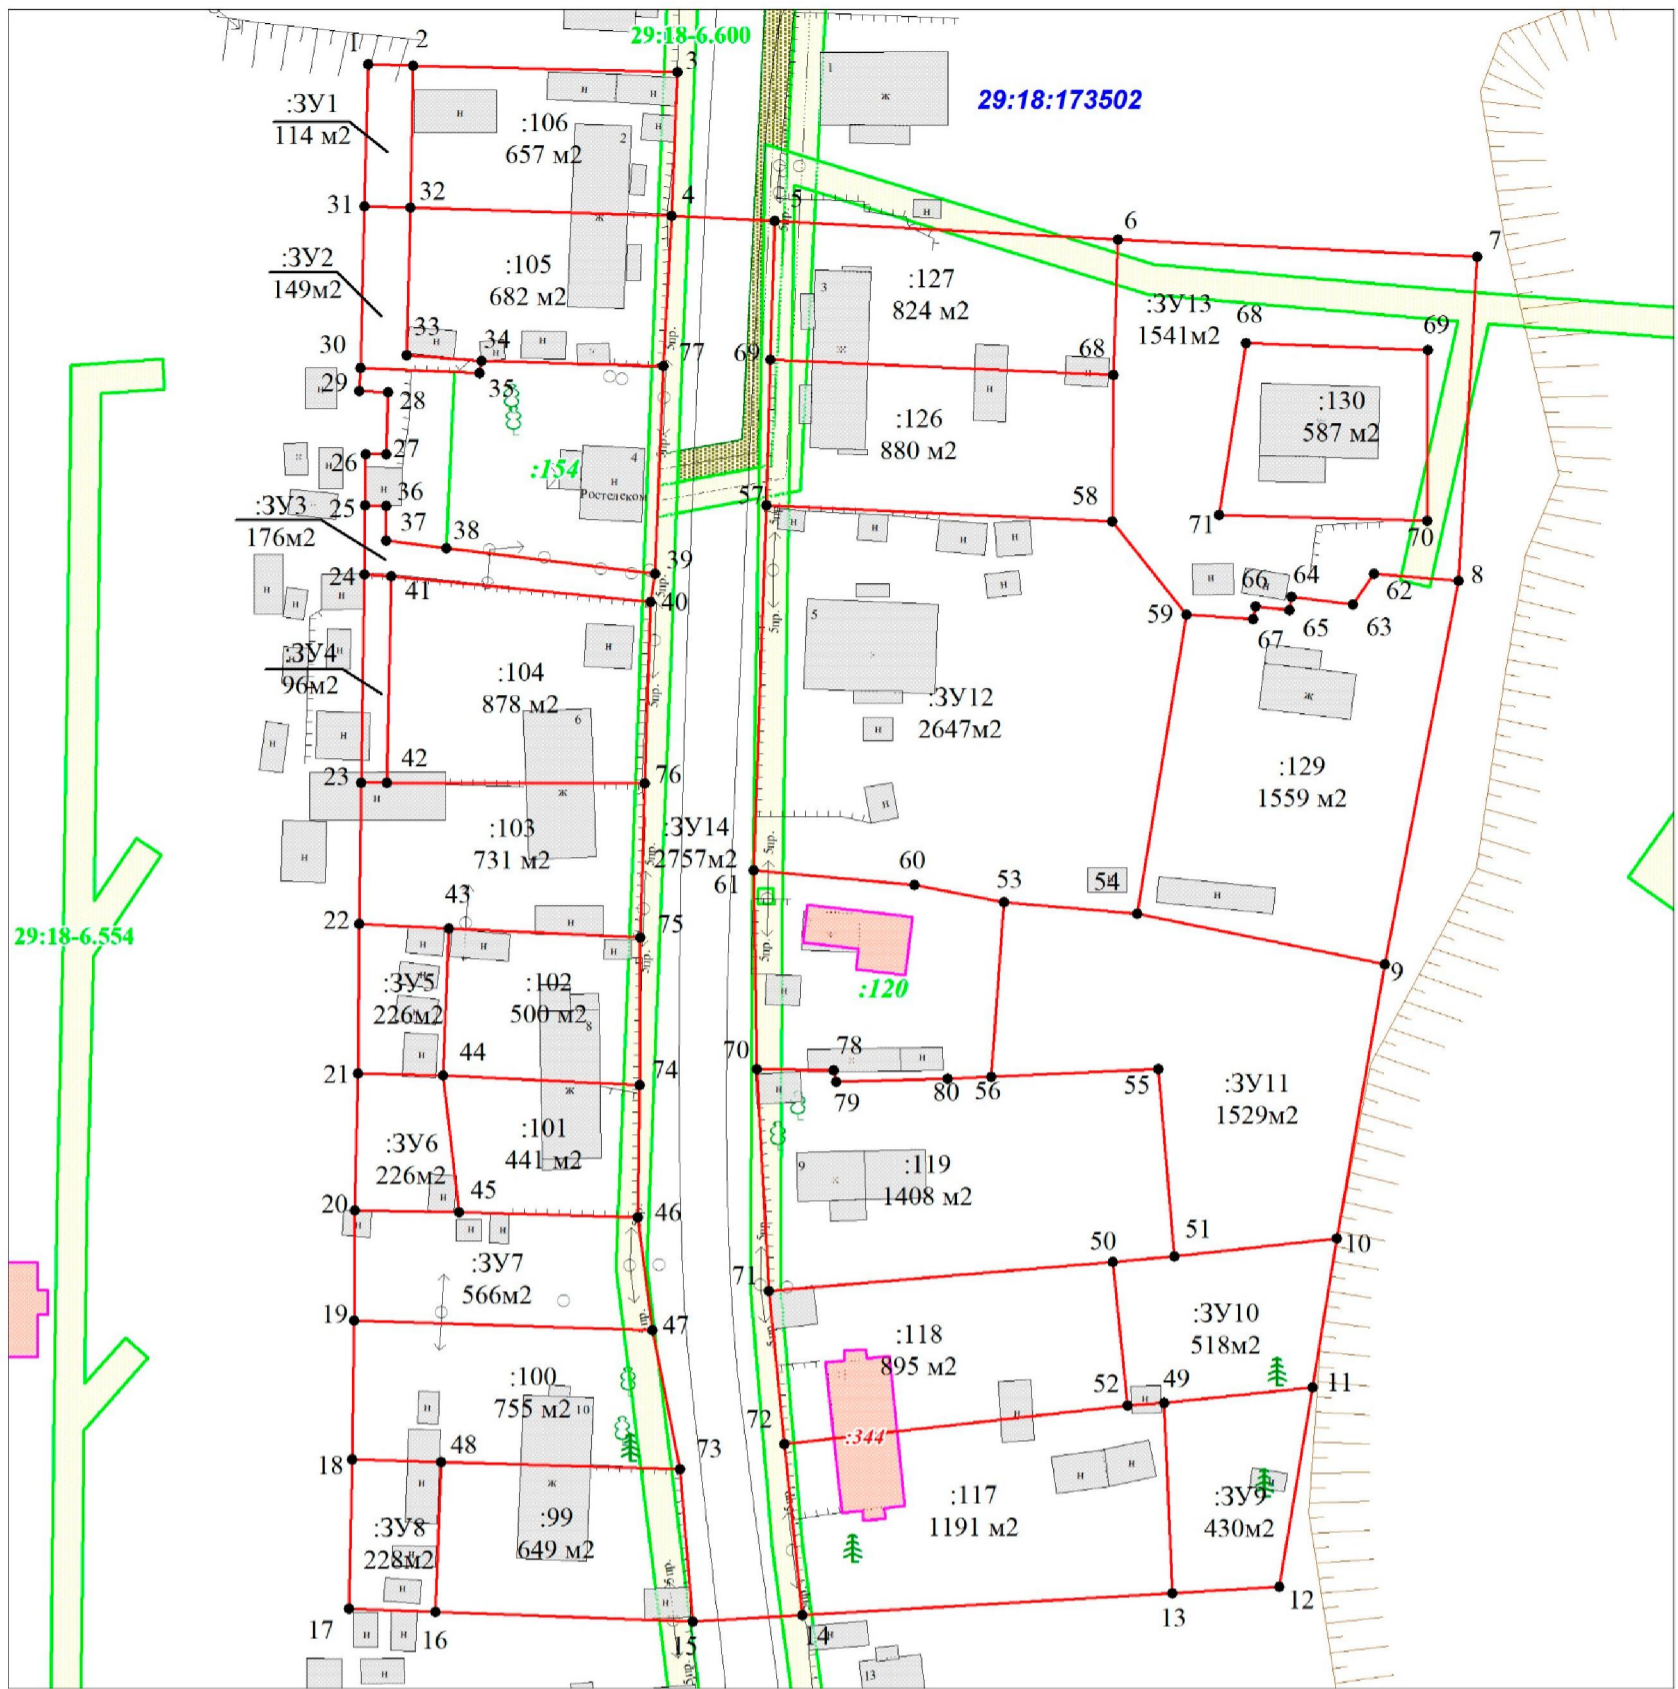

Условные обозначения:

- - граница образуемых земельных участков
- - граница существующих земельных участков
- ОКС
- Охранные зоны инженерных коммуникаций
- Охранная зона ПАО «Ростелеком»

29:18:173502 - обозначение кадастрового квартала

:3У1 - обозначение образуемого земельного участка

:105 - обозначение ранее учтенного земельного участка

| | | | | | | | | | |
|----------|---------|--------------|--------|-------|------|---|-----------------|------|--------|
| | | | | | | Проект межевания территории для многоквартирных домов по ул. Сосновая в д. Ульяновская муниципального образования «Ростовско-Минское» Устьянского муниципального района Архангельской области | | | |
| Изм. | Кол.уч. | Лист | № док. | Подп. | Дата | | | | |
| Инженер | | Пушкин В.Н. | | | | Чертеж межевания территории | Стадия | Лист | Листов |
| Ген.Дир. | | Рогачев О.А. | | | | | | 9 | 20 |
| | | | | | | Масштаб 1:1000 | ООО «Геодезист» | | |

**Ведомость координат поворотных точек территории, включенной в проект
межевания**

Система координат МСК-29.

| № точки | Координаты | | Расстояние, м | Дирекционный угол |
|---------|------------|------------|---------------|----------------------|
| | X | Y | | |
| 1 | 242525.14 | 3350175.85 | | |
| | | | 5.96 | 91° 26' 30" |
| 2 | 242524.99 | 3350181.81 | | |
| | | | 34.98 | 91° 24' 32" |
| 3 | 242524.13 | 3350216.78 | | |
| | | | 19.03 | 182° 19' 10" |
| 4 | 242505.12 | 3350216.01 | | |
| | | | 13.6 | 93° 07' 09" |
| 5 | 242504.38 | 3350229.59 | | |
| | | | 45.41 | 93° 01' 00" |
| 6 | 242501.99 | 3350274.94 | | |
| | | | 47.53 | 92° 46' 26" |
| 7 | 242499.69 | 3350322.41 | | |
| | | | 42.99 | 183° 16' 01" |
| 8 | 242456.77 | 3350319.96 | | |
| | | | 51.63 | 190° 53' 47" |
| 9 | 242406.07 | 3350310.2 | | |
| | | | 36.91 | 189° 51' 38" |
| 10 | 242369.71 | 3350303.88 | | |
| | | | 19.83 | 189° 11' 47" |
| 11 | 242350.13 | 3350300.71 | | |
| | | | 26.62 | 189° 36' 01" |
| 12 | 242323.88 | 3350296.27 | | |
| | | | 14.12 | 266° 35' 26" |
| 13 | 242323.04 | 3350282.17 | | |
| | | | 49.05 | 266° 38' 03" |
| 14 | 242320.16 | 3350233.2 | | |
| | | | 14.49 | 266° 47' 46" |
| 15 | 242319.35 | 3350218.73 | | |
| | | | 34.01 | 272° 08' 23" |
| 16 | 242320.62 | 3350184.74 | | |
| | | | 11.37 | 271° 54' 57" |
| 17 | 242321 | 3350173.38 | | |
| | | | 19.64 | 1° 01' 15" |
| 18 | 242340.64 | 3350173.73 | | |
| | | | 18.25 | 0° 50' 51" |
| 19 | 242358.89 | 3350174 | | |
| | | | 14.53 | 0° 33' 07" |
| 20 | 242373.42 | 3350174.14 | | |
| | | | 18.13 | 1° 15' 50" |
| 21 | 242391.55 | 3350174.54 | | |

| | | | | |
|----|-----------|------------|-------|--------------|
| | | | 19.79 | 0° 24' 19" |
| 22 | 242411.34 | 3350174.68 | | |
| | | | 18.75 | 0° 44' 00" |
| 23 | 242430.09 | 3350174.92 | | |
| | | | 27.56 | 0° 51' 08" |
| 24 | 242457.65 | 3350175.33 | | |
| | | | 9.16 | 0° 45' 02" |
| 25 | 242466.81 | 3350175.45 | | |
| | | | 6.73 | 0° 25' 32" |
| 26 | 242473.54 | 3350175.5 | | |
| | | | 2.75 | 90° 50' 00" |
| 27 | 242473.5 | 3350178.25 | | |
| | | | 8.26 | 1° 39' 51" |
| 28 | 242481.76 | 3350178.49 | | |
| | | | 3.82 | 272° 23' 54" |
| 29 | 242481.92 | 3350174.67 | | |
| | | | 3.06 | 2° 48' 23" |
| 30 | 242484.98 | 3350174.82 | | |
| | | | 21.4 | 1° 21' 57" |
| 31 | 242506.37 | 3350175.33 | | |
| | | | 18.78 | 1° 35' 13" |
| 1 | 242525.14 | 3350175.85 | | |

Ведомость координат поворотных точек образуемых и уточняемых земельных участков

Система координат МСК-29.

| № точки | Координаты | | Расстояние, м | Дирекционный угол |
|---------|------------|------------|---------------|-------------------|
| | X | Y | | |
| :ЗУ1 | | | | |
| 1 | 242525.14 | 3350175.85 | | |
| | | | 5.96 | 91° 26' 30" |
| 2 | 242524.99 | 3350181.81 | | |
| | | | 18.77 | 181° 04' 06" |
| 32 | 242506.22 | 3350181.46 | | |
| | | | 6.13 | 271° 24' 06" |
| 31 | 242506.37 | 3350175.33 | | |
| | | | 18.78 | 1° 35' 13" |
| 1 | 242525.14 | 3350175.85 | | |
| :ЗУ2 | | | | |
| 31 | 242506.37 | 3350175.33 | | |
| | | | 6.13 | 91° 24' 06" |
| 32 | 242506.22 | 3350181.46 | | |
| | | | 19.55 | 181° 33' 13" |
| 33 | 242486.68 | 3350180.93 | | |
| | | | 9.9 | 94° 24' 11" |
| 34 | 242485.92 | 3350190.8 | | |
| | | | 1.66 | 185° 32' 19" |
| 35 | 242484.27 | 3350190.64 | | |
| | | | 15.84 | 272° 34' 11" |
| 30 | 242484.98 | 3350174.82 | | |
| | | | 21.4 | 1° 21' 57" |
| 31 | 242506.37 | 3350175.33 | | |
| :ЗУ3 | | | | |
| 25 | 242466.81 | 3350175.45 | | |
| | | | 2.8 | 93° 03' 59" |
| 36 | 242466.66 | 3350178.25 | | |
| | | | 4.55 | 180° 00' 00" |
| 37 | 242462.11 | 3350178.25 | | |
| | | | 7.98 | 96° 58' 57" |
| 38 | 242461.14 | 3350186.17 | | |
| | | | 27.8 | 97° 01' 31" |
| 39 | 242457.74 | 3350213.76 | | |
| | | | 3.81 | 188° 26' 56" |
| 40 | 242453.97 | 3350213.2 | | |
| | | | 34.44 | 275° 39' 57" |
| 41 | 242457.37 | 3350178.93 | | |
| | | | 3.61 | 274° 26' 51" |
| 24 | 242457.65 | 3350175.33 | | |
| | | | 9.16 | 0° 45' 02" |

| | | | | |
|------|-----------|------------|-------|--------------|
| 25 | 242466.81 | 3350175.45 | | |
| :3Y4 | | | | |
| 24 | 242457.65 | 3350175.33 | | |
| | | | 3.61 | 94° 26' 51" |
| 41 | 242457.37 | 3350178.93 | | |
| | | | 27.29 | 181° 14' 20" |
| 42 | 242430.09 | 3350178.34 | | |
| | | | 3.42 | 360° 00' 00" |
| 23 | 242430.09 | 3350174.92 | | |
| | | | 27.56 | 0° 51' 08" |
| 24 | 242457.65 | 3350175.33 | | |
| :3Y5 | | | | |
| 22 | 242411.34 | 3350174.68 | | |
| | | | 11.85 | 92° 45' 22" |
| 43 | 242410.77 | 3350186.52 | | |
| | | | 19.46 | 182° 14' 16" |
| 44 | 242391.32 | 3350185.76 | | |
| | | | 11.22 | 271° 10' 28" |
| 21 | 242391.55 | 3350174.54 | | |
| | | | 19.79 | 0° 24' 19" |
| 22 | 242411.34 | 3350174.68 | | |
| :3Y6 | | | | |
| 21 | 242391.55 | 3350174.54 | | |
| | | | 11.22 | 91° 10' 28" |
| 44 | 242391.32 | 3350185.76 | | |
| | | | 18.23 | 173° 09' 48" |
| 45 | 242373.22 | 3350187.93 | | |
| | | | 13.79 | 270° 49' 51" |
| 20 | 242373.42 | 3350174.14 | | |
| | | | 18.13 | 1° 15' 50" |
| 21 | 242391.55 | 3350174.54 | | |
| :3Y7 | | | | |
| 20 | 242373.42 | 3350174.14 | | |
| | | | 13.79 | 90° 49' 51" |
| 45 | 242373.22 | 3350187.93 | | |
| | | | 23.61 | 91° 46' 18" |
| 46 | 242372.49 | 3350211.53 | | |
| | | | 14.98 | 172° 36' 00" |
| 47 | 242357.63 | 3350213.46 | | |
| | | | 39.48 | 271° 49' 44" |
| 19 | 242358.89 | 3350174 | | |
| | | | 14.53 | 0° 33' 07" |
| 20 | 242373.42 | 3350174.14 | | |
| :3Y8 | | | | |
| 18 | 242340.64 | 3350173.73 | | |
| | | | 11.8 | 91° 47' 51" |
| 48 | 242340.27 | 3350185.52 | | |

| | | | | |
|-------|-----------|------------|-------|--------------|
| | | | 19.67 | 182° 16' 23" |
| 16 | 242320.62 | 3350184.74 | | |
| | | | 11.37 | 271° 54' 57" |
| 17 | 242321 | 3350173.38 | | |
| | | | 19.64 | 1° 01' 15" |
| 18 | 242340.64 | 3350173.73 | | |
| :3Y9 | | | | |
| 49 | 242348.08 | 3350281.06 | | |
| | | | 19.76 | 84° 02' 39" |
| 11 | 242350.13 | 3350300.71 | | |
| | | | 26.62 | 189° 36' 01" |
| 12 | 242323.88 | 3350296.27 | | |
| | | | 14.12 | 266° 35' 26" |
| 13 | 242323.04 | 3350282.17 | | |
| | | | 25.06 | 357° 27' 42" |
| 49 | 242348.08 | 3350281.06 | | |
| :3Y10 | | | | |
| 50 | 242366.64 | 3350274.24 | | |
| | | | 8.21 | 85° 10' 42" |
| 51 | 242367.33 | 3350282.42 | | |
| | | | 21.59 | 83° 40' 18" |
| 10 | 242369.71 | 3350303.88 | | |
| | | | 19.83 | 189° 11' 47" |
| 11 | 242350.13 | 3350300.71 | | |
| | | | 19.76 | 264° 02' 39" |
| 49 | 242348.08 | 3350281.06 | | |
| | | | 4.83 | 265° 50' 49" |
| 52 | 242347.73 | 3350276.24 | | |
| | | | 19.02 | 353° 57' 45" |
| 50 | 242366.64 | 3350274.24 | | |
| :3Y11 | | | | |
| 53 | 242414.24 | 3350259.88 | | |
| | | | 17.67 | 94° 54' 03" |
| 54 | 242412.73 | 3350277.49 | | |
| | | | 33.38 | 101° 30' 31" |
| 9 | 242406.07 | 3350310.2 | | |
| | | | 36.91 | 189° 51' 38" |
| 10 | 242369.71 | 3350303.88 | | |
| | | | 21.59 | 263° 40' 18" |
| 51 | 242367.33 | 3350282.42 | | |
| | | | 24.95 | 355° 03' 26" |
| 55 | 242392.19 | 3350280.27 | | |
| | | | 22.12 | 267° 19' 54" |
| 56 | 242391.16 | 3350258.17 | | |
| | | | 23.14 | 4° 14' 14" |
| 53 | 242414.24 | 3350259.88 | | |
| :3Y12 | | | | |

| | | | | |
|-------|-----------|------------|-------|--------------|
| 57 | 242466.78 | 3350228.53 | | |
| | | | 45.67 | 92° 39' 38" |
| 58 | 242464.66 | 3350274.15 | | |
| | | | 15.84 | 141° 24' 29" |
| 59 | 242452.28 | 3350284.03 | | |
| | | | 40.09 | 189° 23' 22" |
| 54 | 242412.73 | 3350277.49 | | |
| | | | 17.67 | 274° 54' 03" |
| 53 | 242414.24 | 3350259.88 | | |
| | | | 12.03 | 280° 55' 37" |
| 60 | 242416.52 | 3350248.07 | | |
| | | | 21.38 | 275° 09' 11" |
| 61 | 242418.44 | 3350226.78 | | |
| | | | 48.37 | 2° 04' 24" |
| 57 | 242466.78 | 3350228.53 | | |
| :3Y13 | | | | |
| 6 | 242501.99 | 3350274.94 | | |
| | | | 47.53 | 92° 46' 26" |
| 7 | 242499.69 | 3350322.41 | | |
| | | | 42.99 | 183° 16' 01" |
| 8 | 242456.77 | 3350319.96 | | |
| | | | 11.23 | 274° 42' 00" |
| 62 | 242457.69 | 3350308.77 | | |
| | | | 4.89 | 214° 49' 43" |
| 63 | 242453.68 | 3350305.98 | | |
| | | | 8.16 | 276° 45' 33" |
| 64 | 242454.64 | 3350297.88 | | |
| | | | 1.77 | 188° 27' 03" |
| 65 | 242452.89 | 3350297.62 | | |
| | | | 4.48 | 276° 47' 31" |
| 66 | 242453.42 | 3350293.17 | | |
| | | | 1.78 | 191° 18' 36" |
| 67 | 242451.67 | 3350292.82 | | |
| | | | 8.81 | 273° 58' 11" |
| 59 | 242452.28 | 3350284.03 | | |
| | | | 15.84 | 321° 24' 29" |
| 58 | 242464.66 | 3350274.15 | | |
| | | | 19.34 | 0° 30' 13" |
| 68 | 242484 | 3350274.32 | | |
| | | | 18 | 1° 58' 26" |
| 6 | 242501.99 | 3350274.94 | | |
| :3Y14 | | | | |
| 4 | 242505.12 | 3350216.01 | | |
| | | | 13.6 | 93° 07' 09" |
| 5 | 242504.38 | 3350229.59 | | |
| | | | 18.3 | 181° 54' 37" |
| 69 | 242486.09 | 3350228.98 | | |

| | | | | |
|------|-----------|------------|-------|--------------|
| | | | 19.32 | 181° 20' 06" |
| 57 | 242466.78 | 3350228.53 | | |
| | | | 48.37 | 182° 04' 24" |
| 61 | 242418.44 | 3350226.78 | | |
| | | | 26.32 | 179° 03' 50" |
| 70 | 242392.12 | 3350227.21 | | |
| | | | 29.36 | 176° 47' 51" |
| 71 | 242362.81 | 3350228.85 | | |
| | | | 20.23 | 174° 19' 34" |
| 72 | 242342.68 | 3350230.85 | | |
| | | | 22.64 | 174° 02' 34" |
| 14 | 242320.16 | 3350233.2 | | |
| | | | 14.49 | 266° 47' 46" |
| 15 | 242319.35 | 3350218.73 | | |
| | | | 20.05 | 355° 15' 02" |
| 73 | 242339.33 | 3350217.07 | | |
| | | | 18.65 | 348° 50' 26" |
| 47 | 242357.63 | 3350213.46 | | |
| | | | 14.98 | 352° 36' 00" |
| 46 | 242372.49 | 3350211.53 | | |
| | | | 17.53 | 0° 39' 13" |
| 74 | 242390.02 | 3350211.73 | | |
| | | | 19.54 | 0° 17' 36" |
| 75 | 242409.56 | 3350211.83 | | |
| | | | 20.4 | 1° 37' 46" |
| 76 | 242429.95 | 3350212.41 | | |
| | | | 24.03 | 1° 53' 01" |
| 40 | 242453.97 | 3350213.2 | | |
| | | | 3.81 | 8° 26' 56" |
| 39 | 242457.74 | 3350213.76 | | |
| | | | 27.49 | 2° 20' 05" |
| 77 | 242485.21 | 3350214.88 | | |
| | | | 19.94 | 3° 14' 54" |
| 4 | 242505.12 | 3350216.01 | | |
| :106 | | | | |
| 2 | 242524.99 | 3350181.81 | | |
| | | | 34.98 | 91° 24' 32" |
| 3 | 242524.13 | 3350216.78 | | |
| | | | 19.03 | 182° 19' 10" |
| 4 | 242505.12 | 3350216.01 | | |
| | | | 34.57 | 271° 49' 25" |
| 32 | 242506.22 | 3350181.46 | | |
| | | | 18.77 | 1° 04' 06" |
| 2 | 242524.99 | 3350181.81 | | |
| :105 | | | | |
| 32 | 242506.22 | 3350181.46 | | |
| | | | 34.57 | 91° 49' 25" |

| | | | | |
|------|-----------|------------|-------|--------------|
| 4 | 242505.12 | 3350216.01 | | |
| | | | 19.94 | 183° 14' 54" |
| 77 | 242485.21 | 3350214.88 | | |
| | | | 24.07 | 271° 42' 51" |
| 34 | 242485.93 | 3350190.82 | | |
| | | | 9.92 | 274° 20' 12" |
| 33 | 242486.68 | 3350180.93 | | |
| | | | 19.55 | 1° 33' 13" |
| 32 | 242506.22 | 3350181.46 | | |
| :104 | | | | |
| 41 | 242457.37 | 3350178.93 | | |
| | | | 34.44 | 95° 39' 57" |
| 40 | 242453.97 | 3350213.2 | | |
| | | | 24.03 | 181° 53' 01" |
| 76 | 242429.95 | 3350212.41 | | |
| | | | 34.07 | 270° 14' 08" |
| 42 | 242430.09 | 3350178.34 | | |
| | | | 27.29 | 1° 14' 20" |
| 41 | 242457.37 | 3350178.93 | | |
| :103 | | | | |
| 23 | 242430.09 | 3350174.92 | | |
| | | | 3.42 | 0° 00' 00" |
| 42 | 242430.09 | 3350178.34 | | |
| | | | 34.07 | 90° 14' 08" |
| 76 | 242429.95 | 3350212.41 | | |
| | | | 20.4 | 181° 37' 46" |
| 75 | 242409.56 | 3350211.83 | | |
| | | | 25.34 | 272° 44' 13" |
| 43 | 242410.77 | 3350186.52 | | |
| | | | 11.85 | 272° 45' 22" |
| 22 | 242411.34 | 3350174.68 | | |
| | | | 18.75 | 0° 44' 00" |
| 23 | 242430.09 | 3350174.92 | | |
| :102 | | | | |
| 43 | 242410.77 | 3350186.52 | | |
| | | | 25.34 | 92° 44' 13" |
| 75 | 242409.56 | 3350211.83 | | |
| | | | 19.54 | 180° 17' 36" |
| 74 | 242390.02 | 3350211.73 | | |
| | | | 26 | 272° 51' 57" |
| 44 | 242391.32 | 3350185.76 | | |
| | | | 19.46 | 2° 14' 16" |
| 43 | 242410.77 | 3350186.52 | | |
| :101 | | | | |
| 44 | 242391.32 | 3350185.76 | | |
| | | | 26 | 92° 51' 57" |
| 74 | 242390.02 | 3350211.73 | | |

| | | | | |
|------|-----------|------------|-------|--------------|
| | | | 17.53 | 180° 39' 13" |
| 46 | 242372.49 | 3350211.53 | | |
| | | | 23.61 | 271° 46' 18" |
| 45 | 242373.22 | 3350187.93 | | |
| | | | 18.23 | 353° 09' 48" |
| 44 | 242391.32 | 3350185.76 | | |
| :100 | | | | |
| 19 | 242358.89 | 3350174 | | |
| | | | 39.48 | 91° 49' 44" |
| 47 | 242357.63 | 3350213.46 | | |
| | | | 18.65 | 168° 50' 26" |
| 73 | 242339.33 | 3350217.07 | | |
| | | | 31.56 | 271° 42' 24" |
| 48 | 242340.27 | 3350185.52 | | |
| | | | 11.8 | 271° 47' 51" |
| 18 | 242340.64 | 3350173.73 | | |
| | | | 18.25 | 0° 50' 51" |
| 19 | 242358.89 | 3350174 | | |
| :99 | | | | |
| 48 | 242340.27 | 3350185.52 | | |
| | | | 31.56 | 91° 42' 24" |
| 73 | 242339.33 | 3350217.07 | | |
| | | | 20.05 | 175° 15' 02" |
| 15 | 242319.35 | 3350218.73 | | |
| | | | 34.01 | 272° 08' 23" |
| 16 | 242320.62 | 3350184.74 | | |
| | | | 19.67 | 2° 16' 23" |
| 48 | 242340.27 | 3350185.52 | | |
| :117 | | | | |
| 72 | 242342.68 | 3350230.85 | | |
| | | | 45.67 | 83° 39' 05" |
| 52 | 242347.73 | 3350276.24 | | |
| | | | 4.83 | 85° 50' 49" |
| 49 | 242348.08 | 3350281.06 | | |
| | | | 25.06 | 177° 27' 42" |
| 13 | 242323.04 | 3350282.17 | | |
| | | | 49.05 | 266° 38' 03" |
| 14 | 242320.16 | 3350233.2 | | |
| | | | 22.64 | 354° 02' 34" |
| 72 | 242342.68 | 3350230.85 | | |
| :118 | | | | |
| 71 | 242362.81 | 3350228.85 | | |
| | | | 45.55 | 85° 10' 37" |
| 50 | 242366.64 | 3350274.24 | | |
| | | | 19.02 | 173° 57' 45" |
| 52 | 242347.73 | 3350276.24 | | |
| | | | 45.67 | 263° 39' 05" |

| | | | | |
|------|-----------|------------|-------|--------------|
| 72 | 242342.68 | 3350230.85 | | |
| | | | 20.23 | 354° 19' 34" |
| 71 | 242362.81 | 3350228.85 | | |
| :119 | | | | |
| 70 | 242392.12 | 3350227.21 | | |
| | | | 10.17 | 90° 43' 56" |
| 78 | 242391.99 | 3350237.38 | | |
| | | | 1.53 | 167° 08' 45" |
| 79 | 242390.5 | 3350237.72 | | |
| | | | 14.73 | 88° 31' 20" |
| 80 | 242390.88 | 3350252.45 | | |
| | | | 5.73 | 87° 11' 51" |
| 56 | 242391.16 | 3350258.17 | | |
| | | | 22.12 | 87° 19' 54" |
| 55 | 242392.19 | 3350280.27 | | |
| | | | 24.95 | 175° 03' 26" |
| 51 | 242367.33 | 3350282.42 | | |
| | | | 8.21 | 265° 10' 42" |
| 50 | 242366.64 | 3350274.24 | | |
| | | | 45.55 | 265° 10' 37" |
| 71 | 242362.81 | 3350228.85 | | |
| | | | 29.36 | 356° 47' 51" |
| 70 | 242392.12 | 3350227.21 | | |
| :126 | | | | |
| 69 | 242486.09 | 3350228.98 | | |
| | | | 45.39 | 92° 38' 21" |
| 68 | 242484 | 3350274.32 | | |
| | | | 19.34 | 180° 30' 13" |
| 58 | 242464.66 | 3350274.15 | | |
| | | | 45.67 | 272° 39' 38" |
| 57 | 242466.78 | 3350228.53 | | |
| | | | 19.32 | 1° 20' 06" |
| 69 | 242486.09 | 3350228.98 | | |
| :127 | | | | |
| 5 | 242504.38 | 3350229.59 | | |
| | | | 45.41 | 93° 01' 00" |
| 6 | 242501.99 | 3350274.94 | | |
| | | | 18 | 181° 58' 26" |
| 68 | 242484 | 3350274.32 | | |
| | | | 45.39 | 272° 38' 21" |
| 69 | 242486.09 | 3350228.98 | | |
| | | | 18.3 | 1° 54' 37" |
| 5 | 242504.38 | 3350229.59 | | |
| :129 | | | | |
| 59 | 242452.28 | 3350284.03 | | |
| | | | 8.81 | 93° 58' 11" |
| 67 | 242451.67 | 3350292.82 | | |

| | | | | |
|------|-----------|------------|-------|--------------|
| | | | 1.78 | 11° 18' 36" |
| 66 | 242453.42 | 3350293.17 | | |
| | | | 4.48 | 96° 47' 31" |
| 65 | 242452.89 | 3350297.62 | | |
| | | | 1.77 | 8° 27' 03" |
| 64 | 242454.64 | 3350297.88 | | |
| | | | 8.16 | 96° 45' 33" |
| 63 | 242453.68 | 3350305.98 | | |
| | | | 4.89 | 34° 49' 43" |
| 62 | 242457.69 | 3350308.77 | | |
| | | | 11.23 | 94° 42' 00" |
| 8 | 242456.77 | 3350319.96 | | |
| | | | 51.63 | 190° 53' 47" |
| 9 | 242406.07 | 3350310.2 | | |
| | | | 33.38 | 281° 30' 31" |
| 54 | 242412.73 | 3350277.49 | | |
| | | | 40.09 | 9° 23' 22" |
| 59 | 242452.28 | 3350284.03 | | |
| :130 | | | | |
| 68 | 242488.3 | 3350291.85 | | |
| | | | 24.06 | 92° 17' 12" |
| 69 | 242487.34 | 3350315.89 | | |
| | | | 22.56 | 180° 12' 11" |
| 70 | 242464.78 | 3350315.81 | | |
| | | | 27.54 | 271° 27' 24" |
| 71 | 242465.48 | 3350288.28 | | |
| | | | 23.1 | 8° 53' 29" |
| 68 | 242488.3 | 3350291.85 | | |