

Общество с ограниченной ответственностью  
«Геодезист»

---

165210, АРХАНГЕЛЬСКАЯ ОБЛАСТЬ, УСТЬЯНСКИЙ РАЙОН, РАБОЧИЙ ПОСЕЛОК ОКТЯБРЬСКИЙ,  
УЛИЦА ЛЕНИНА, ДОМ 21, КАБИНЕТ 4

ЗАКАЗЧИК: Администрация  
Муниципального образования  
«Шангальское» Устьянского  
района Архангельской области

**Проект межевания территории  
земельного участка с кадастровым номером  
29:18:110102:786 в с. Шангалы муниципального  
образования «Шангальское» Устьянского района  
Архангельской области**

МАТЕРИАЛЫ ПО ОБОСНОВАНИЮ  
ТОМ II

р.п. Октябрьский  
2021

Общество с ограниченной ответственностью  
«Геодезист»

165210, АРХАНГЕЛЬСКАЯ ОБЛАСТЬ, УСТЬЯНСКИЙ РАЙОН, РАБОЧИЙ ПОСЕЛОК ОКТЯБРЬСКИЙ,  
УЛИЦА ЛЕНИНА, ДОМ 21, КАБИНЕТ 4

**ЗАКАЗЧИК: Администрация  
Муниципального образования  
«Шангальское» Устьянского  
района Архангельской области**

Согласовано:

\_\_\_\_\_  
\_\_\_\_\_  
\_\_\_\_\_  
\_\_\_\_\_

**Проект межевания территории  
земельного участка с кадастровым номером  
29:18:110102:786 в с. Шангалы муниципального  
образования «Шангальское» Устьянского района  
Архангельской области**

**МАТЕРИАЛЫ ПО ОБОСНОВАНИЮ  
ТОМ II**

Генеральный Директор

Рогачев О.А.

р.п. Октябрьский  
2021

## Содержание


№ п/п	Наименование документов	стр.
1	Пояснительная записка	4
2	Чертеж границ существующих земельных участков	5
3	Чертеж границ зон с особыми условиями использования территорий	6

### *Пояснительная записка*

Проект межевания территории земельного участка с кадастровым номером 29:18:110102:786 в с. Шангалы муниципального образования «Шангалское» Устьянского района Архангельской области подготовлен на основании Задания на разработку документации по планировке территории – проект планировки территории и проект межевания территории земельного участка с кадастровым номером 29:18:110102:786 в с. Шангалы муниципального образования «Шангалское» Устьянского района Архангельской области.

Объектом градостроительного планирования является свободный от застройки земельный участок, расположенный в черте населенного пункта села Шангалы Устьянского района Архангельской области, площадью 115938 кв.м., с кадастровым номером 29:18:110102:786.

На территории, включенной в проект межевания территории, отсутствуют: объекты капитального строительства по сведениям ЕГРН, границы особо охраняемых природных территорий, границы территорий объектов культурного наследия и границы лесничеств, лесопарков, участковых лесничеств, лесных кварталов, лесотаксационных выделов или частей лесотаксационных выделов. В этой связи в материалах по обоснованию проекта межевания территории, чертежи по вышеуказанным объектам и территориям отсутствуют.

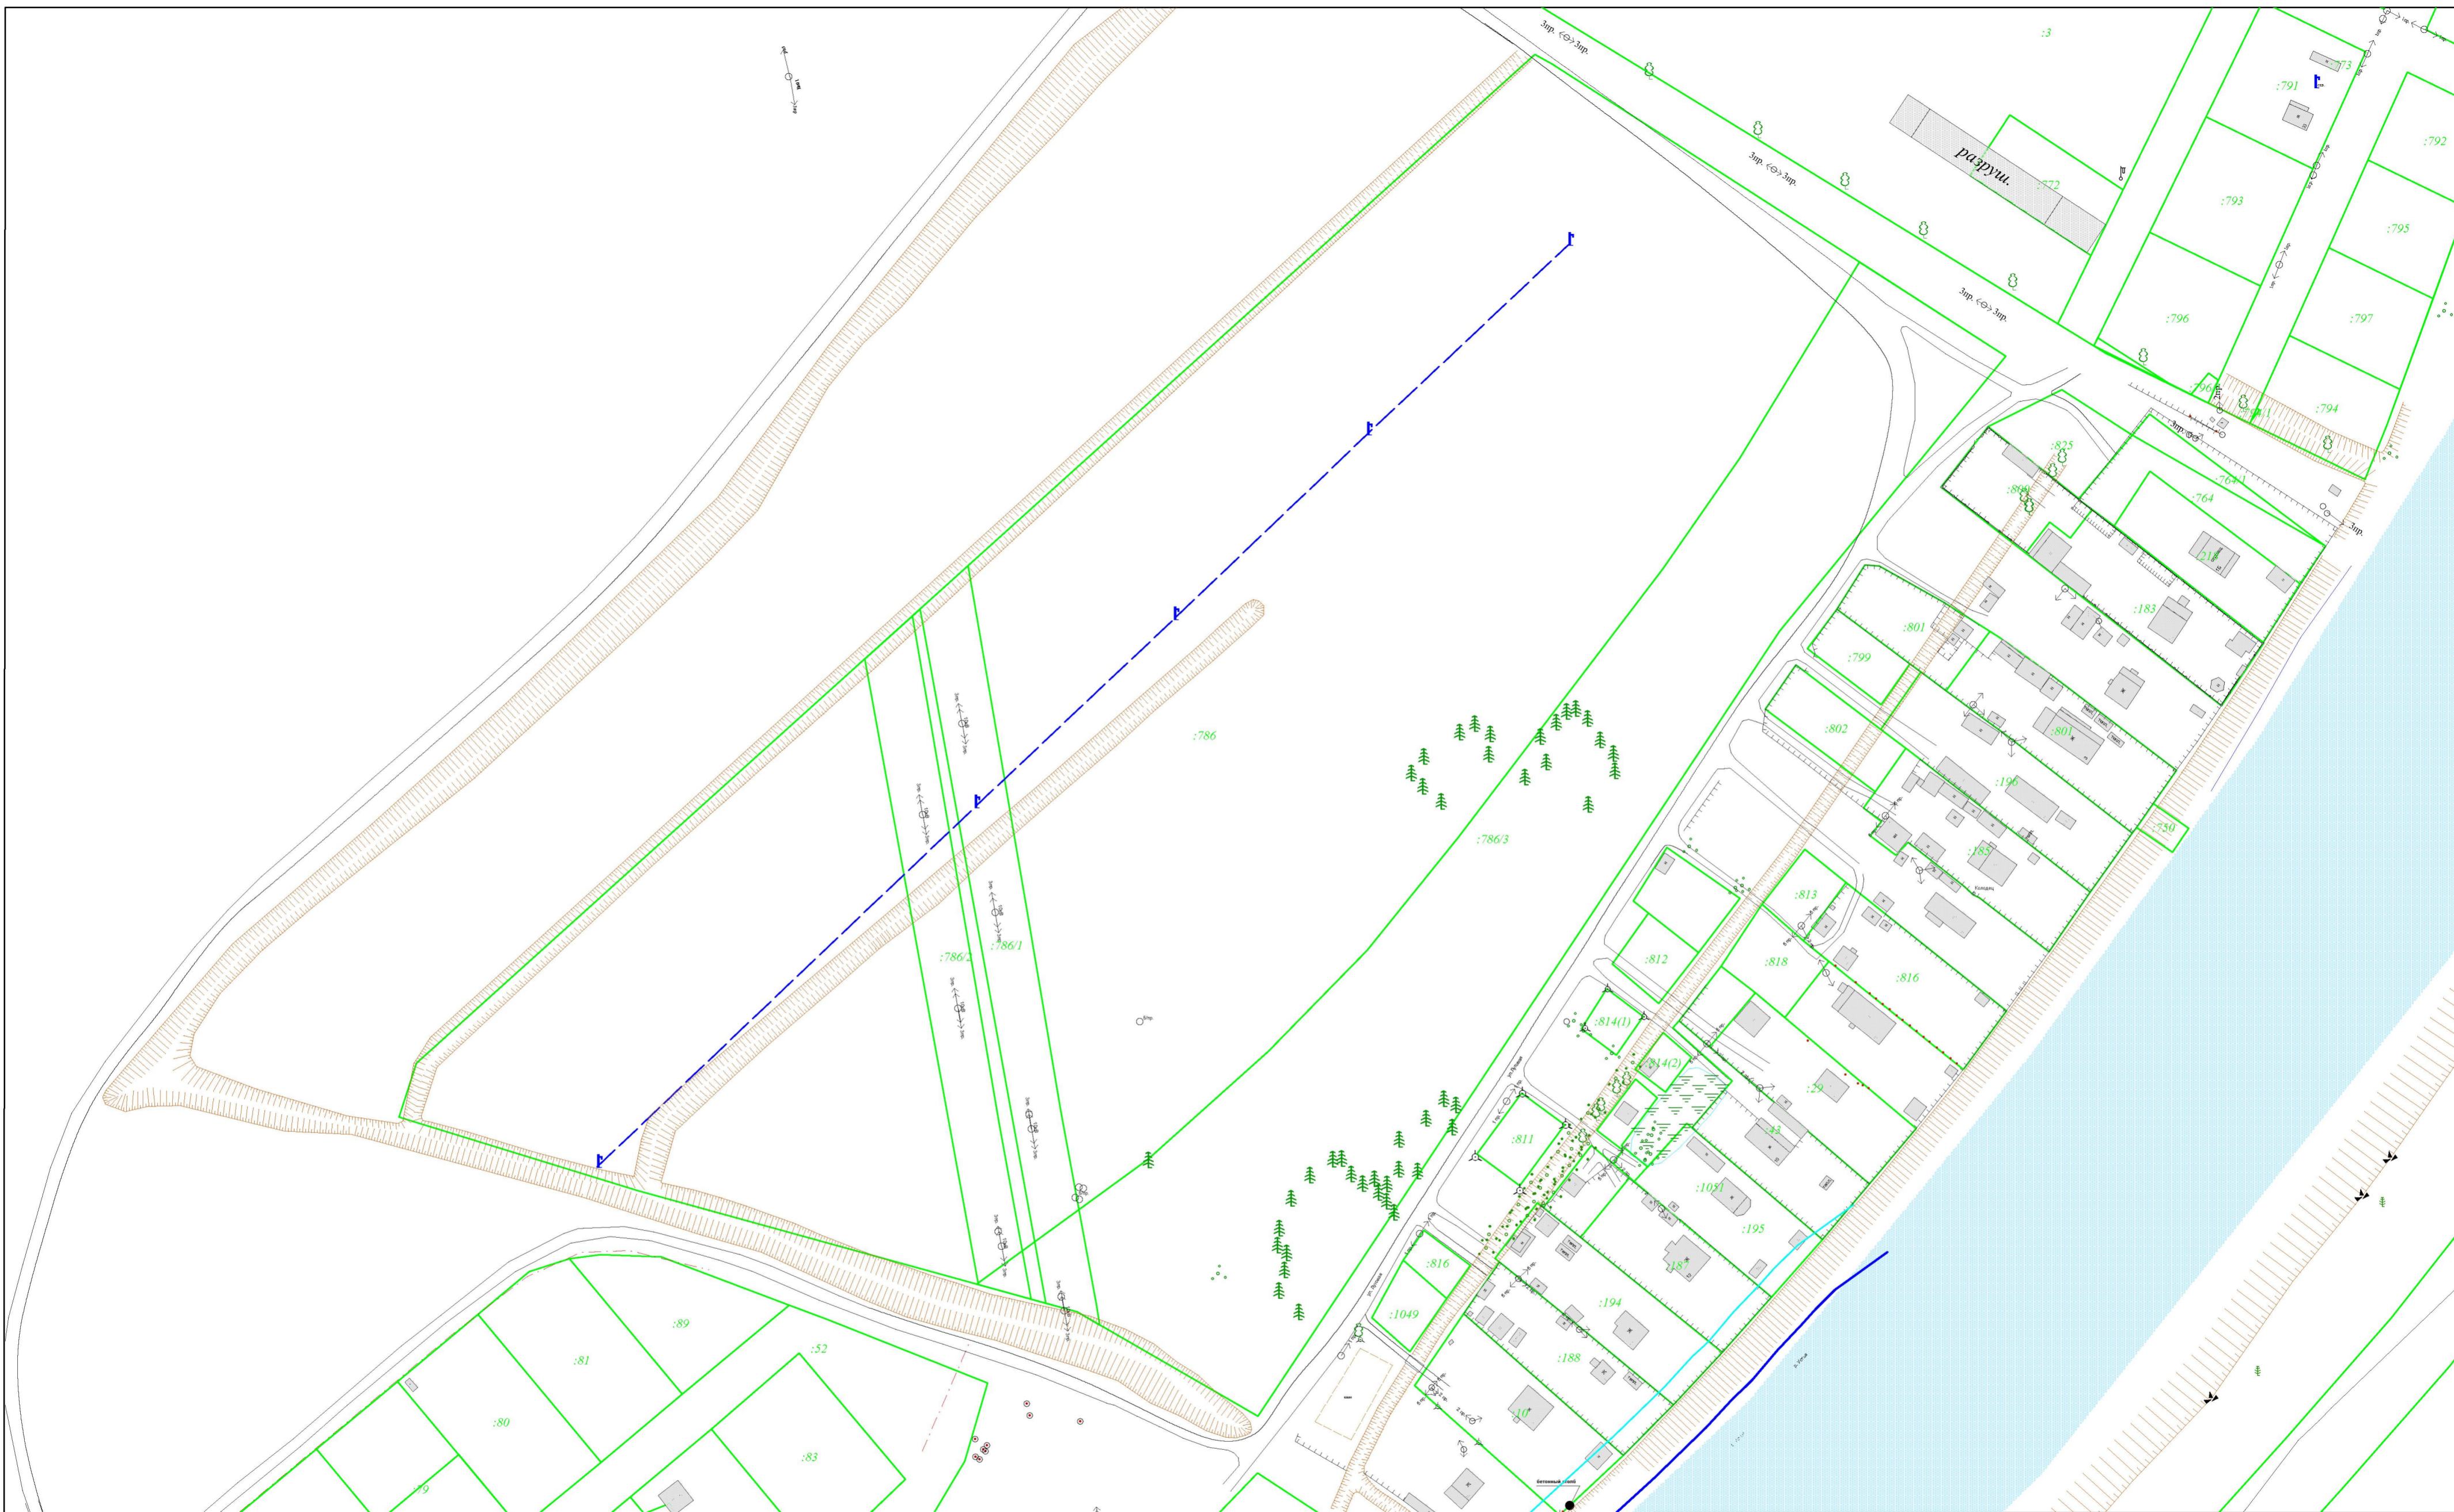

Условные обозначения:

— граница существующих земельных участков

Изм.	Кол.Уч.	Лист	№док.	Подпись	Дата
Инженер				Пушкин В.Н.	
Ген.Дир.				Рогачев О.А.	


Проект межевания территории земельного участка с кадастровым номером 29:18:110102:786 в с. Шангалы муниципального образования "Шангалское" Устьянского района Архангельской области

Чертеж границ существующих земельных участков

Стадия	Лист	Листов
	5	6

Масштаб 1:1500

ООО "Геодизист"

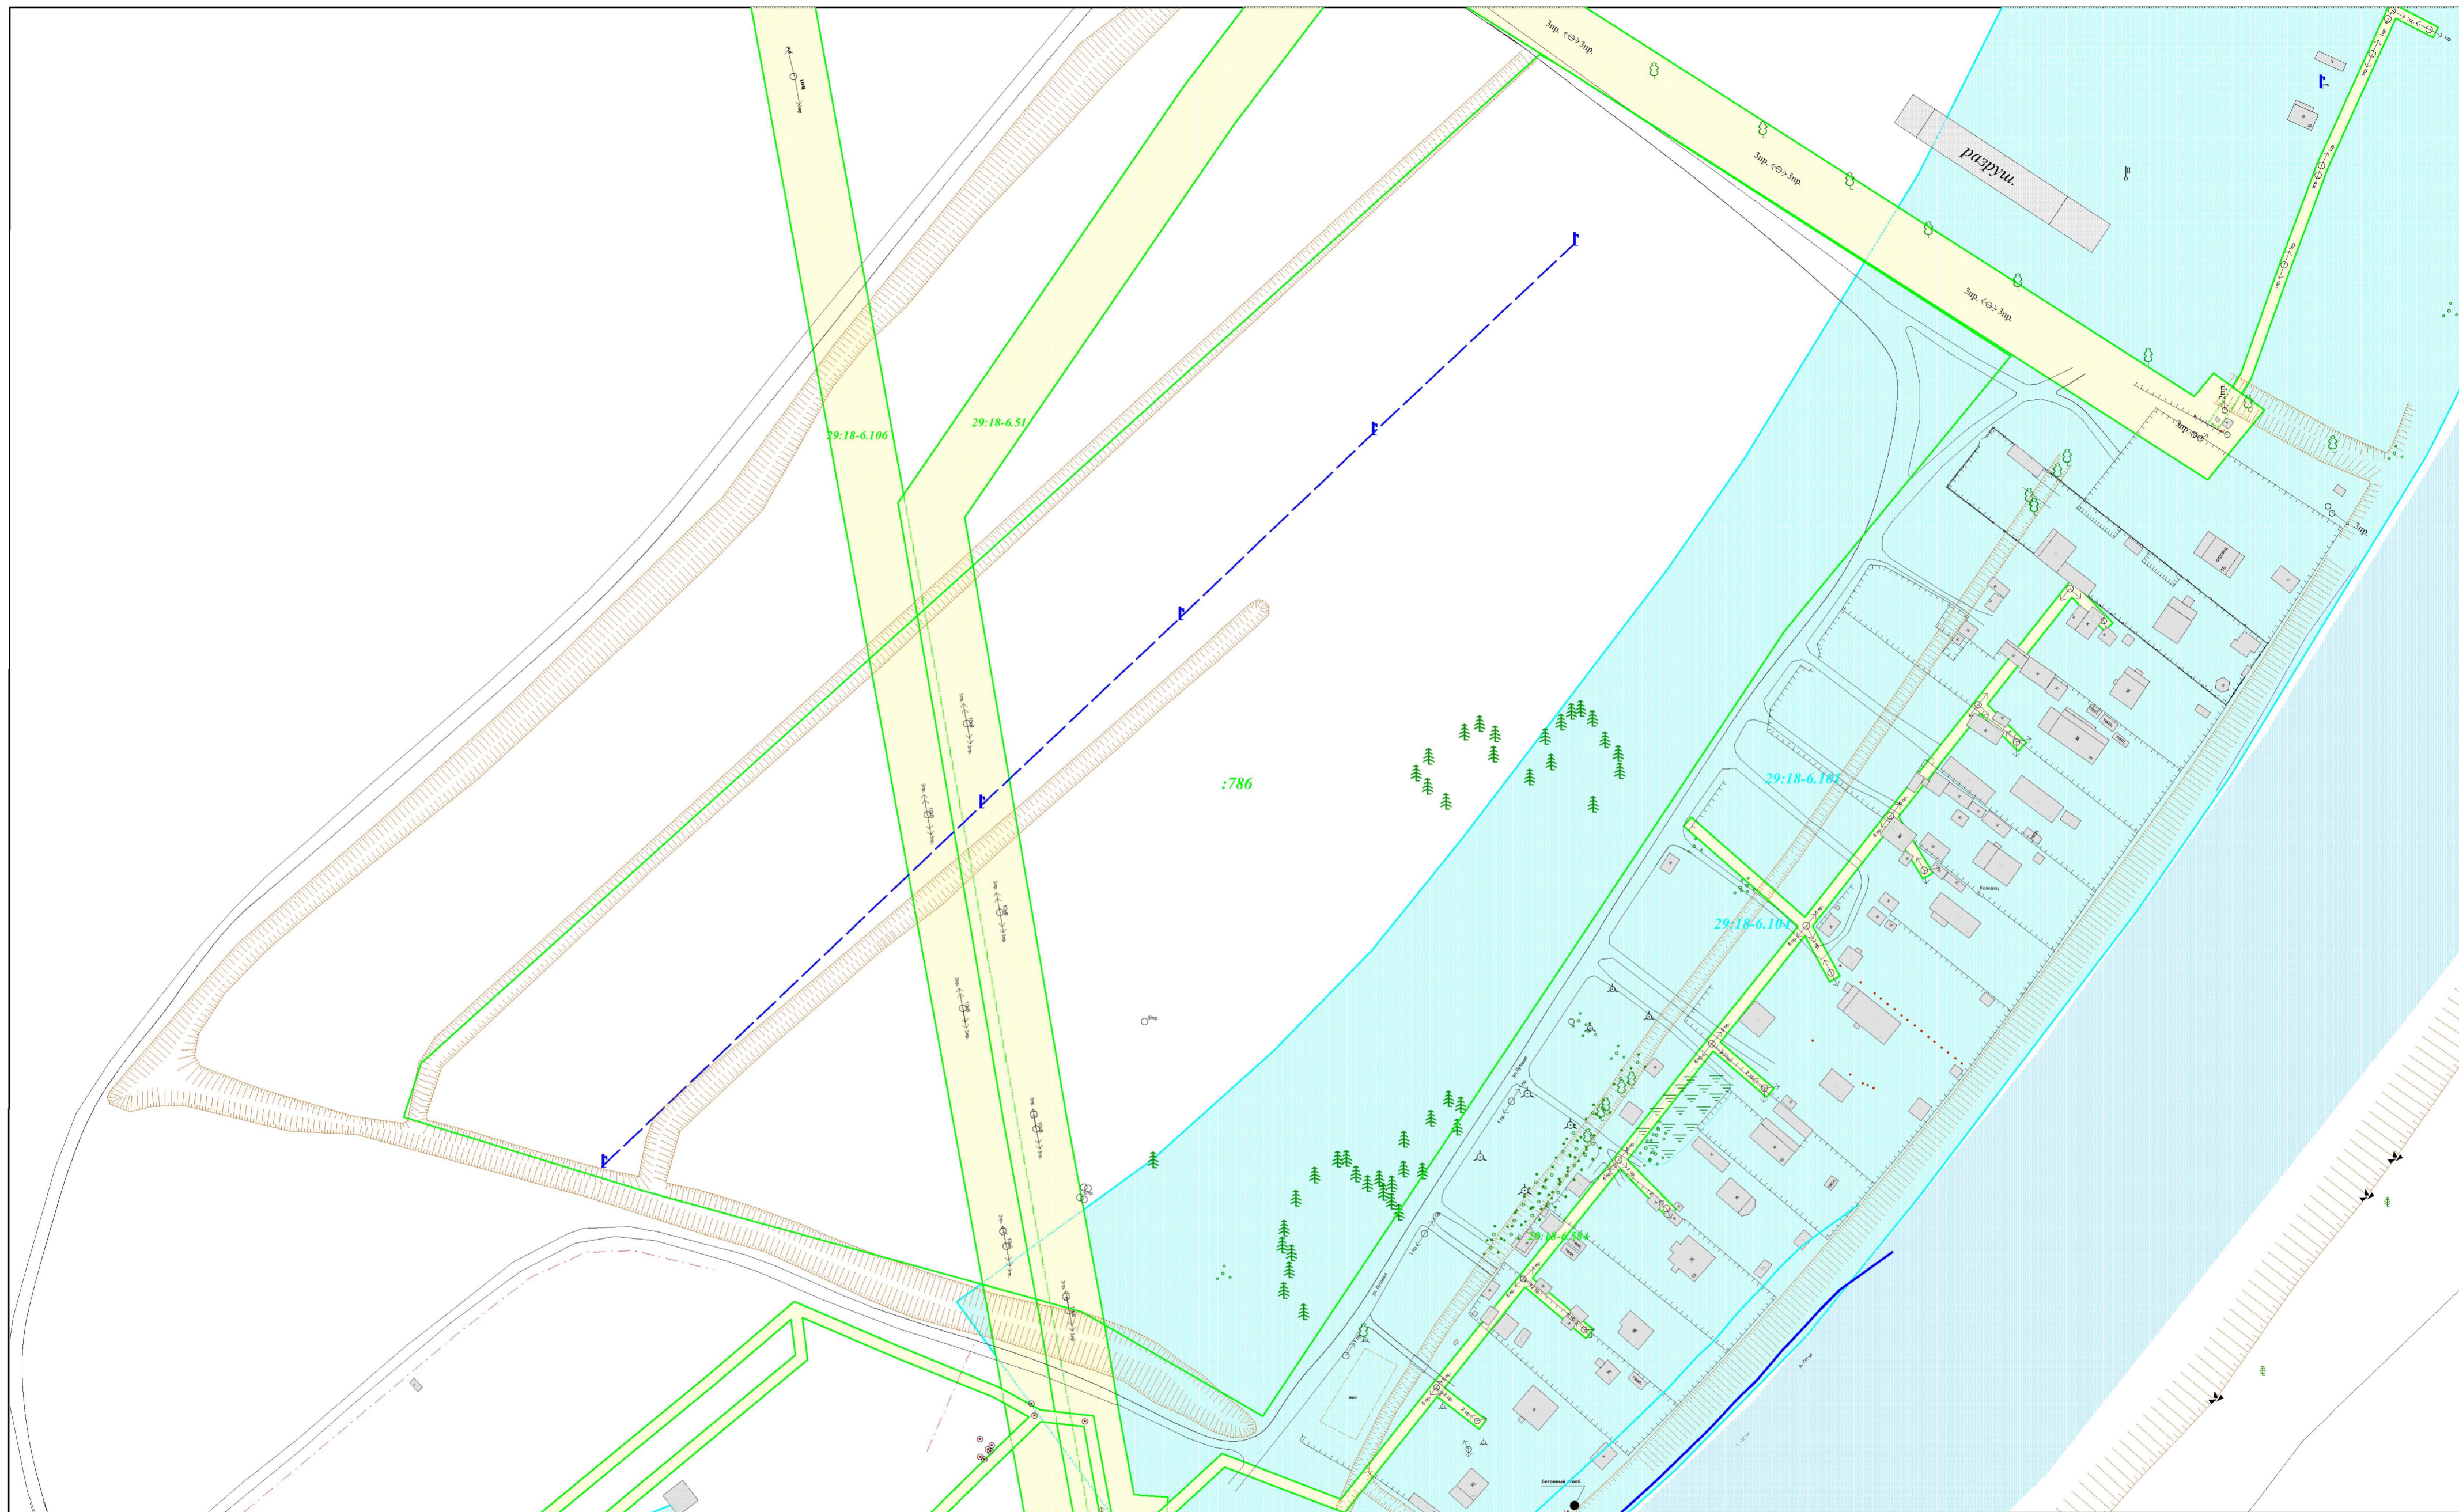

Условные обозначения:

- граница охранной зоны ЛЭП
- граница водоохранной зоны р. Устья
- граница земельного участка 29:18:110102:786

Изм.	Кол.Уч.	Лист	Недок.	Подпись	Дата
Инженер	Пушкин В.Н.				
Ген.Дир.	Рогачев О.А.				

Проект межевания территории земельного участка с кадастровым номером 29:18:110102:786 в с. Шангалы муниципального образования "Шангалское" Устьянского района Архангельской области			
Чертеж границ зон с особыми условиями использования территории	Стадия	Лист	Листов
Масштаб 1:1500		6	6
ООО "Геодезист"			